

I. Informações Gerais

Obra/Projeto: REFORMA E AMPLIAÇÃO DA ESCOLA U.I. 1º DE MAIO
Local / Implantação: POVOADOESTIVA, ZONA RURAL DO MUNICÍPIO DE BURITI - MA
Proponente: PREFEITURA MUNICIPAL DE BURITI - MA

BANCOS
SINAPI - 12/2024 - Maranhão
SBC - 01/2025 - Maranhão
ORSE - 12/2024 - Sergipe
SEINFRA - 028 - Ceará

B.D.I
24,99%

ENCARGOS SOCIAIS
Desonerado:
Horista: 82,97%
Mensalista: 46,10%

Item	Código	Banco	Descrição	Tipo	Und	Quant.	Valor Unit	Total	
				Valor do BDI =>	1,13	Valor com BDI =>		5,69	
Composição	91397	SINAPI	CAMINHÃO PIPA 10.000 L TRUCADO, PESO BRUTO TOTAL 23.000 KG, CARGA ÚTIL MÁXIMA 15.935 KG, DISTÂNCIA ENTRE EIXOS 4,8 M, POTÊNCIA 230 CV, INCLUSIVE TANQUE DE AÇO PARA TRANSPORTE DE ÁGUA - JUROS. AF 06/2014	Depreciação, Juros, Impostos e Seguros, Manutenção e Materiais na Operação dos Equipamentos	H	1,0000000	11,31	11,31	
Insumo	00037736	SINAPI	TANQUE DE AÇO CARBONO NAO REVESTIDO, PARA TRANSPORTE DE AGUA COM CAPACIDADE DE 10 M3, COM BOMBA CENTRIFUGA POR TOMADA DE FORÇA, VAZAO MAXIMA *75* M3/H (INCLUI MONTAGEM. NAO INCLUI CAMINHAO)	Equipamento para Aquisição Permanente	UN	0,0000144	85.950,00	1,23	
Insumo	00037758	SINAPI	CAMINHÃO TRUCADO, PESO BRUTO TOTAL 23000 KG, CARGA UTIL MAXIMA 15285 KG, DISTANCIA ENTRE EIXOS 4,80 M, POTENCIA 326 CV (INCLUI CABINE E CHASSI, NAO INCLUI CARROÇERIA)	Equipamento para Aquisição Permanente	UN	0,0000141	715.315,30	10,08	
				MO sem LS =>	0,00	LS =>	0,00	MO com LS =>	0,00
				Valor do BDI =>	2,82	Valor com BDI =>		14,13	

Composição	5763	SINAPI	CAMINHÃO PIPA 10.000 L TRUCADO, PESO BRUTO TOTAL 23.000 KG, CARGA ÚTIL MÁXIMA 15.935 KG, DISTÂNCIA ENTRE EIXOS 4,8 M, POTÊNCIA 230 CV, INCLUSIVE TANQUE DE AÇO PARA TRANSPORTE DE ÁGUA - MANUTENÇÃO. AF 06/2014	Depreciação, Juros, Impostos e Seguros, Manutenção e Materiais na Operação dos Equipamentos	H	1,0000000	51,91	51,91	
Insumo	00037758	SINAPI	CAMINHÃO TRUCADO, PESO BRUTO TOTAL 23000 KG, CARGA UTIL MAXIMA 15285 KG, DISTANCIA ENTRE EIXOS 4,80 M, POTENCIA 326 CV (INCLUI CABINE E CHASSI, NAO INCLUI CARROÇERIA)	Equipamento para Aquisição Permanente	UN	0,0000643	715.315,30	45,99	
Insumo	00037736	SINAPI	TANQUE DE AÇO CARBONO NAO REVESTIDO, PARA TRANSPORTE DE AGUA COM CAPACIDADE DE 10 M3, COM BOMBA CENTRIFUGA POR TOMADA DE FORÇA, VAZAO MAXIMA *75* M3/H (INCLUI MONTAGEM. NAO INCLUI CAMINHAO)	Equipamento para Aquisição Permanente	UN	0,0000689	85.950,00	5,92	
				MO sem LS =>	0,00	LS =>	0,00	MO com LS =>	0,00
				Valor do BDI =>	12,97	Valor com BDI =>		64,88	

Composição	53831	SINAPI	CAMINHÃO PIPA 10.000 L TRUCADO, PESO BRUTO TOTAL 23.000 KG, CARGA ÚTIL MÁXIMA 15.935 KG, DISTÂNCIA ENTRE EIXOS 4,8 M, POTÊNCIA 230 CV, INCLUSIVE TANQUE DE AÇO PARA TRANSPORTE DE ÁGUA - MATERIAIS NA OPERAÇÃO. AF 06/2014	Depreciação, Juros, Impostos e Seguros, Manutenção e Materiais na Operação dos Equipamentos	H	1,0000000	189,74	189,74	
Insumo	00004221	SINAPI	OLEO DIESEL COMBUSTIVEL COMUM METROPOLITANO S-10 OU S-500	Material	L	32,1600000	5,90	189,74	
				MO sem LS =>	0,00	LS =>	0,00	MO com LS =>	0,00
				Valor do BDI =>	47,41	Valor com BDI =>		237,15	

Composição	88261	SINAPI	CARPINTEIRO DE ESQUADRIA COM ENCARGOS COMPLEMENTARES	Livro SINAPI: Cálculos e Parâmetros	H	1,0000000	25,51	25,51	
Composição Auxiliar	95329	SINAPI	CURSO DE CAPACITAÇÃO PARA CARPINTEIRO DE ESQUADRIA (ENCARGOS COMPLEMENTARES) - HORISTA	Livro SINAPI: Cálculos e Parâmetros	H	1,0000000	0,25	0,25	
Insumo	00001214	SINAPI	CARPINTEIRO DE ESQUADRIAS (HORISTA)	Mão de Obra	H	1,0000000	17,05	17,05	
Insumo	00043459	SINAPI	FERRAMENTAS - FAMILIA CARPINTEIRO DE FORMAS - HORISTA (ENCARGOS COMPLEMENTARES - COLETADO CAIXA)	Material	H	1,0000000	0,44	0,44	
Insumo	00037372	SINAPI	EXAMES - HORISTA (COLETADO CAIXA - ENCARGOS COMPLEMENTARES)	Material	H	1,0000000	1,43	1,43	
Insumo	00037370	SINAPI	ALIMENTACAO - HORISTA (COLETADO CAIXA - ENCARGOS COMPLEMENTARES)	Material	H	1,0000000	4,23	4,23	
Insumo	00037371	SINAPI	TRANSPORTE - HORISTA (COLETADO CAIXA - ENCARGOS COMPLEMENTARES)	Material	H	1,0000000	0,60	0,60	
Insumo	00037373	SINAPI	SEGURO - HORISTA (COLETADO CAIXA - ENCARGOS COMPLEMENTARES)	Material	H	1,0000000	0,08	0,08	
Insumo	00043483	SINAPI	EPI - FAMILIA CARPINTEIRO DE FORMAS -	Material	H	1,0000000	1,43	1,43	
				MO sem LS =>	9,45	LS =>	7,85	MO com LS =>	17,30
				Valor do BDI =>	6,37	Valor com BDI =>		31,88	

I. Informações Gerais

Obra/Projeto: REFORMA E AMPLIAÇÃO DA ESCOLA U.I. 1º DE MAIO
Local / Implantação: POVOADOESTIVA, ZONA RURAL DO MUNICÍPIO DE BURITI - MA
Proponente: PREFEITURA MUNICIPAL DE BURITI - MA

BANCOS
SINAPI - 12/2024 - Maranhão
SBC - 01/2025 - Maranhão
ORSE - 12/2024 - Sergipe
SEINFRA - 028 - Ceará

B.D.I
24,99%

ENCARGOS SOCIAIS
Desonerado:
Horista: 82,97%
Mensalista: 46,10%

Item	Código	Banco	Descrição	Tipo	Und	Quant.	Valor Unit	Total	
	Código	Banco	Descrição	Tipo	Und	Quant.	Valor Unit	Total	
Composição	88262	SINAPI	CARPINTEIRO DE FORMAS COM ENCARGOS COMPLEMENTARES	Livro SINAPI: Cálculos e Parâmetros	H	1,0000000	26,31	26,31	
Composição Auxiliar	95330	SINAPI	CURSO DE CAPACITAÇÃO PARA CARPINTEIRO DE FÔRMAS (ENCARGOS COMPLEMENTARES) - HORISTA	Livro SINAPI: Cálculos e Parâmetros	H	1,0000000	0,20	0,20	
Insumo	00043483	SINAPI	EPI - FAMÍLIA CARPINTEIRO DE FORMAS - HORISTA (ENCARGOS COMPLEMENTARES - COLETADO CAIXA)	Material	H	1,0000000	1,43	1,43	
Insumo	00043459	SINAPI	FERRAMENTAS - FAMÍLIA CARPINTEIRO DE FORMAS - HORISTA (ENCARGOS COMPLEMENTARES - COLETADO CAIXA)	Material	H	1,0000000	0,44	0,44	
Insumo	00037370	SINAPI	ALIMENTAÇÃO - HORISTA (COLETADO CAIXA - ENCARGOS COMPLEMENTARES)	Material	H	1,0000000	4,23	4,23	
Insumo	00037372	SINAPI	EXAMES - HORISTA (COLETADO CAIXA - ENCARGOS COMPLEMENTARES)	Material	H	1,0000000	1,43	1,43	
Insumo	00001213	SINAPI	CARPINTEIRO DE FORMAS PARA CONCRETO (HORISTA)	Mão de Obra	H	1,0000000	17,90	17,90	
Insumo	00037371	SINAPI	TRANSPORTE - HORISTA (COLETADO CAIXA - ENCARGOS COMPLEMENTARES)	Material	H	1,0000000	0,60	0,60	
Insumo	00037373	SINAPI	SEGURO - HORISTA (COLETADO CAIXA - ENCARGOS COMPLEMENTARES)	Material	H	1,0000000	0,08	0,08	
				MO sem LS =>	9,89	LS =>	8,21	MO com LS =>	18,10
				Valor do BDI =>	6,57			Valor com BDI =>	32,88

	Código	Banco	Descrição	Tipo	Und	Quant.	Valor Unit	Total	
Composição	90466	SINAPI	CHUMBAMENTO LINEAR EM ALVENARIA PARA RAMAIS/DISTRIBUIÇÃO DE INSTALAÇÕES HIDRÁULICAS COM DIÂMETROS MENORES OU IGUAIS A 40 MM. AF 09/2023	Rasgos e Fixações	M	1,0000000	15,23	15,23	
Composição Auxiliar	88629	SINAPI	ARGAMASSA TRAÇO 1:3 (EM VOLUME DE CIMENTO E AREIA MÉDIA ÚMIDA), PREPARO MANUAL. AF 08/2019	Argamassas	m³	0,0051000	771,64	3,93	
Composição Auxiliar	88267	SINAPI	ENCANADOR OU BOMBEIRO HIDRÁULICO COM ENCARGOS COMPLEMENTARES	Livro SINAPI: Cálculos e Parâmetros	H	0,3650000	26,00	9,49	
Composição Auxiliar	88248	SINAPI	AUXILIAR DE ENCANADOR OU BOMBEIRO HIDRÁULICO COM ENCARGOS COMPLEMENTARES	Livro SINAPI: Cálculos e Parâmetros	H	0,0830000	21,85	1,81	
				MO sem LS =>	4,58	LS =>	3,81	MO com LS =>	8,39
				Valor do BDI =>	3,80			Valor com BDI =>	19,03

	Código	Banco	Descrição	Tipo	Und	Quant.	Valor Unit	Total	
Composição	91190	SINAPI	CHUMBAMENTO PONTUAL EM PASSAGEM DE TUBO COM DIÂMETRO MENOR OU IGUAL A 40 MM. AF 09/2023	Rasgos e Fixações	UN	1,0000000	10,81	10,81	
Composição Auxiliar	88267	SINAPI	ENCANADOR OU BOMBEIRO HIDRÁULICO COM ENCARGOS COMPLEMENTARES	Livro SINAPI: Cálculos e Parâmetros	H	0,2003000	26,00	5,20	
Composição Auxiliar	88248	SINAPI	AUXILIAR DE ENCANADOR OU BOMBEIRO HIDRÁULICO COM ENCARGOS COMPLEMENTARES	Livro SINAPI: Cálculos e Parâmetros	H	0,0455000	21,85	0,99	
Composição Auxiliar	88629	SINAPI	ARGAMASSA TRAÇO 1:3 (EM VOLUME DE CIMENTO E AREIA MÉDIA ÚMIDA), PREPARO MANUAL. AF 08/2019	Argamassas	m³	0,0060000	771,64	4,62	
				MO sem LS =>	2,71	LS =>	2,25	MO com LS =>	4,96
				Valor do BDI =>	2,70			Valor com BDI =>	13,51

	Código	Banco	Descrição	Tipo	Und	Quant.	Valor Unit	Total	
Composição	91533	SINAPI	COMPACTADOR DE SOLOS DE PERCUSSÃO (SOQUETE) COM MOTOR A GASOLINA 4 TEMPOS, POTÊNCIA 4 CV - CHP DIURNO. AF 08/2015	Custos Horários Produtivo e Improdutivo dos Equipamentos	CHP	1,0000000	35,01	35,01	
Composição Auxiliar	91532	SINAPI	COMPACTADOR DE SOLOS DE PERCUSSÃO (SOQUETE) COM MOTOR A GASOLINA 4 TEMPOS, POTÊNCIA 4 CV - JUROS	Depreciação, Juros, Impostos e Seguros, Manutenção e Materiais	H	1,0000000	6,08	6,08	
Composição Auxiliar	91529	SINAPI	COMPACTADOR DE SOLOS DE PERCUSSÃO (SOQUETE) COM MOTOR A GASOLINA 4 TEMPOS, POTÊNCIA 4 CV - JUROS	Depreciação, Juros, Impostos e Seguros, Manutenção e Materiais	H	1,0000000	0,84	0,84	
Composição Auxiliar	91530	SINAPI	COMPACTADOR DE SOLOS DE PERCUSSÃO (SOQUETE) COM MOTOR A GASOLINA 4 TEMPOS, POTÊNCIA 4 CV - JUROS	Depreciação, Juros, Impostos e Seguros, Manutenção e Materiais	H	1,0000000	0,22	0,22	
Composição Auxiliar	88297	SINAPI	OPERADOR DE MÁQUINAS E EQUIPAMENTOS COM ENCARGOS COMPLEMENTARES	Livro SINAPI: Cálculos e Parâmetros	H	1,0000000	26,82	26,82	
Composição Auxiliar	91531	SINAPI	COMPACTADOR DE SOLOS DE PERCUSSÃO (SOQUETE) COM MOTOR A GASOLINA 4 TEMPOS, POTÊNCIA 4 CV - MANUTENÇÃO. AF 08/2015	Depreciação, Juros, Impostos e Seguros, Manutenção e Materiais na Operação dos Equipamentos	H	1,0000000	1,05	1,05	
				MO sem LS =>	10,70	LS =>	8,88	MO com LS =>	19,58
				Valor do BDI =>	8,74			Valor com BDI =>	43,75

I. Informações Gerais


Obra/Projeto: REFORMA E AMPLIAÇÃO DA ESCOLA U.I. 1º DE MAIO
Local / Implantação: POVOADOESTIVA, ZONA RURAL DO MUNICÍPIO DE BURITI - MA
Proponente: PREFEITURA MUNICIPAL DE BURITI - MA

BANCOS
SINAPI - 12/2024 - Maranhão
SBC - 01/2025 - Maranhão
ORSE - 12/2024 - Sergipe
SEINFRA - 028 - Ceará

B.D.I
24,99%

ENCARGOS SOCIAIS
Desonerado:
Horista: 82,97%
Mensalista: 46,10%

Item	Código	Banco	Descrição	Tipo	Und	Quant.	Valor Unit	Total	
Composição	91529	SINAPI	COMPACTADOR DE SOLOS DE PERCUSSÃO (SOQUETE) COM MOTOR A GASOLINA 4 TEMPOS, POTÊNCIA 4 CV - DEPRECIACÃO.	Depreciação, Juros, Impostos e Seguros, Manutenção e Materiais na Operação dos Equipamentos	H	1,0000000	0,84	0,84	
Insumo	00013458	SINAPI	COMPACTADOR DE SOLOS DE PERCURSAO (SOQUETE) COM MOTOR A GASOLINA 4	Equipamento para Aquisição Permanente	UN	0,0000533	15.839,18	0,84	
			MO sem LS		0,00	LS =>	0,00	MO com LS =>	0,00
			=>						
			Valor do BDI		0,20			Valor com BDI =>	1,04
			=>						
Composição	91530	SINAPI	COMPACTADOR DE SOLOS DE PERCUSSÃO (SOQUETE) COM MOTOR A GASOLINA 4 TEMPOS, POTÊNCIA 4 CV - JUROS.	Depreciação, Juros, Impostos e Seguros, Manutenção e Materiais na Operação dos Equipamentos	H	1,0000000	0,22	0,22	
Insumo	00013458	SINAPI	COMPACTADOR DE SOLOS DE PERCURSAO (SOQUETE) COM MOTOR A GASOLINA 4 TEMPOS DE 4 HP (4 CV)	Equipamento para Aquisição Permanente	UN	0,0000143	15.839,18	0,22	
			MO sem LS		0,00	LS =>	0,00	MO com LS =>	0,00
			=>						
			Valor do BDI		0,05			Valor com BDI =>	0,27
			=>						
Composição	91531	SINAPI	COMPACTADOR DE SOLOS DE PERCUSSÃO (SOQUETE) COM MOTOR A GASOLINA 4 TEMPOS, POTÊNCIA 4 CV - MANUTENÇÃO.	Depreciação, Juros, Impostos e Seguros, Manutenção e Materiais na Operação dos Equipamentos	H	1,0000000	1,05	1,05	
Insumo	00013458	SINAPI	COMPACTADOR DE SOLOS DE PERCURSAO (SOQUETE) COM MOTOR A GASOLINA 4 TEMPOS DE 4 HP (4 CV)	Equipamento para Aquisição Permanente	UN	0,0000667	15.839,18	1,05	
			MO sem LS		0,00	LS =>	0,00	MO com LS =>	0,00
			=>						
			Valor do BDI		0,26			Valor com BDI =>	1,31
			=>						
Composição	91532	SINAPI	COMPACTADOR DE SOLOS DE PERCUSSÃO (SOQUETE) COM MOTOR A GASOLINA 4 TEMPOS, POTÊNCIA 4 CV - MATERIAIS NA OPERAÇÃO. AF_08/2015	Depreciação, Juros, Impostos e Seguros, Manutenção e Materiais na Operação dos Equipamentos	H	1,0000000	6,08	6,08	
Insumo	00004222	SINAPI	GASOLINA COMUM	Material	L	1,0300000	5,91	6,08	
			MO sem LS		0,00	LS =>	0,00	MO com LS =>	0,00
			=>						
			Valor do BDI		1,51			Valor com BDI =>	7,59
			=>						
Composição	94964	SINAPI	CONCRETO FCK = 20MPA, TRAÇO 1:2,7:3 (EM MASSA SECA DE CIMENTO/ AREIA MÉDIA/ BRITA 1) - PREPARO MECÂNICO COM BETONEIRA 400 L. AF_05/2021	Produção de Concreto	m³	1,0000000	543,72	543,72	
Composição Auxiliar	88316	SINAPI	SERVENTE COM ENCARGOS COMPLEMENTARES	Livro SINAPI: Cálculos e Parâmetros	H	2,5333000	21,72	55,02	
Composição Auxiliar	88830	SINAPI	BETONEIRA CAPACIDADE NOMINAL DE 400 L, CAPACIDADE DE MISTURA 280 L, MOTOR ELÉTRICO TRIFÁSICO POTÊNCIA DE 2 CV, SEM CARREGADOR - CHP DIURNO.	Custos Horários Produtivo e Improdutivo dos Equipamentos	CHP	0,8259000	2,01	1,66	
Composição Auxiliar	88831	SINAPI	BETONEIRA CAPACIDADE NOMINAL DE 400 L, CAPACIDADE DE MISTURA 280 L, MOTOR ELÉTRICO TRIFÁSICO POTÊNCIA DE 2 CV, SEM CARREGADOR - CHI DIURNO. AF_05/2023	Custos Horários Produtivo e Improdutivo dos Equipamentos	CHI	0,7787000	0,43	0,33	

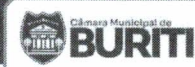

I. Informações Gerais

Obra/Projeto: REFORMA E AMPLIAÇÃO DA ESCOLA U.I. 1º DE MAIO
Local / Implantação: POVOADOESTIVA, ZONA RURAL DO MUNICÍPIO DE BURITI - MA
Proponente: PREFEITURA MUNICIPAL DE BURITI - MA

BANCOS
SINAPI - 12/2024 - Maranhão
SBC - 01/2025 - Maranhão
ORSE - 12/2024 - Sergipe
SEINFRA - 028 - Ceará

B.D.I
24,99%

ENCARGOS SOCIAIS
Desonerado:
Horista: 82,97%
Mensalista: 46,10%

Item	Código	Banco	Descrição	Tipo	Und	Quant.	Valor Unit	Total
Composição Auxiliar	88377	SINAPI	OPERADOR DE BETONEIRA ESTACIONÁRIA/MISTURADOR COM ENCARGOS COMPLEMENTARES	Livro SINAPI: Cálculos e Parâmetros	H	1,6046000	21,56	34,59
Insumo	00000370	SINAPI	AREIA MEDIA - POSTO JAZIDA/FORNECEDOR (RETIRADO NA JAZIDA, SEM TRANSPORTE)	Material	m³	0,7558000	150,00	113,37
Insumo	00004721	SINAPI	PEDRA BRITADA N. 1 (9,5 A 19 MM) POSTO PEDREIRA/FORNECEDOR, SEM FRETE	Material	m³	0,5872000	92,87	54,53
Insumo	00001379	SINAPI	CIMENTO PORTLAND COMPOSTO CP II-32	Material	KG	322,9777000	0,88	284,22

MO sem LS => 31,07 LS => 25,79 MO com LS => 56,86

Valor do BDI => 135,87 Valor com BDI => 679,59

	Código	Banco	Descrição	Tipo	Und	Quant.	Valor Unit	Total
Composição	94972	SINAPI	CONCRETO FCK = 30MPa, TRAÇO 1:2,1:2,5 (EM MASSA SECA DE CIMENTO/ AREIA MÉDIA/ BRITA 1) - PREPARO MECÂNICO COM BETONEIRA 600 L. AF 05/2021	Produção de Concreto	m³	1,0000000	580,13	580,13
Composição Auxiliar	88377	SINAPI	OPERADOR DE BETONEIRA ESTACIONÁRIA/MISTURADOR COM ENCARGOS COMPLEMENTARES	Livro SINAPI: Cálculos e Parâmetros	H	1,2400000	21,56	26,73
Composição Auxiliar	89225	SINAPI	BETONEIRA CAPACIDADE NOMINAL DE 600 L, CAPACIDADE DE MISTURA 360 L, MOTOR ELÉTRICO TRIFÁSICO POTÊNCIA DE 4 CV, SEM CARREGADOR - CHP DIURNO. AF 05/2023	Custos Horários Produtivo e Improdutivo dos Equipamentos	CHP	0,6382000	5,75	3,66
Composição Auxiliar	89226	SINAPI	BETONEIRA CAPACIDADE NOMINAL DE 600 L, CAPACIDADE DE MISTURA 360 L, MOTOR ELÉTRICO TRIFÁSICO POTÊNCIA DE 4 CV, SEM CARREGADOR - CHI DIURNO. AF 05/2023	Custos Horários Produtivo e Improdutivo dos Equipamentos	CHI	0,6018000	1,77	1,06
Composição Auxiliar	88316	SINAPI	SERVENTE COM ENCARGOS COMPLEMENTARES	Livro SINAPI: Cálculos e Parâmetros	H	1,9633000	21,72	42,64
Insumo	00000370	SINAPI	AREIA MEDIA - POSTO JAZIDA/FORNECEDOR (RETIRADO NA JAZIDA, SEM TRANSPORTE)	Material	m³	0,7119000	150,00	106,78
Insumo	00001379	SINAPI	CIMENTO PORTLAND COMPOSTO CP II-32	Material	KG	391,1663000	0,88	344,22
Insumo	00004721	SINAPI	PEDRA BRITADA N. 1 (9,5 A 19 MM) POSTO PEDREIRA/FORNECEDOR, SEM FRETE	Material	m³	0,5927000	92,87	55,04

MO sem LS => 24,05 LS => 19,96 MO com LS => 44,01

Valor do BDI => 144,97 Valor com BDI => 725,10

	Código	Banco	Descrição	Tipo	Und	Quant.	Valor Unit	Total
Composição	C0838	SEINFRA	CONCRETO P/VIBR., FCK 10 MPa COM AGREGADO ADQUIRIDO	CONCRETOS	m³	1,0000000	469,94	469,94
Insumo	I0682	SEINFRA	BETONEIRA ELÉTRICA 580L (CHP)	Equipamento	H	0,7140000	25,18	17,97
Insumo	I2543	SEINFRA	SERVENTE	Mão de Obra	H	6,0000000	18,46	110,76
Insumo	I0805	SEINFRA	CIMENTO PORTLAND	Material	KG	254,0000000	0,71	180,34
Insumo	I1605	SEINFRA	PEDRISCO	Material	m³	0,8360000	100,50	84,01
Insumo	I0109	SEINFRA	AREIA MEDIA	Material	m³	0,9197000	83,58	76,86

MO sem LS => 60,53 LS => 50,23 MO com LS => 110,76

Valor do BDI => 117,43 Valor com BDI => 587,37

	Código	Banco	Descrição	Tipo	Und	Quant.	Valor Unit	Total
Composição	C0840	SEINFRA	CONCRETO P/VIBR., FCK 15 MPa COM AGREGADO ADQUIRIDO	CONCRETOS	m³	1,0000000	495,63	495,63

Planilha Orçamentária - Analítica Geral



I. Informações Gerais

Obra/Projeto: REFORMA E AMPLIAÇÃO DA ESCOLA U.I. 1º DE MAIO
Local / Implantação: POVOADOESTIVA, ZONA RURAL DO MUNICÍPIO DE BURITI - MA
Proponente: PREFEITURA MUNICIPAL DE BURITI - MA

BANCOS
SINAPI - 12/2024 - Maranhão
SBC - 01/2025 - Maranhão
ORSE - 12/2024 - Sergipe
SEINFRA - 028 - Ceará

B.D.I
24,99%

ENCARGOS SOCIAIS
Desonerado:
Horista: 82,97%
Mensalista: 46,10%

Item	Código	Banco	Descrição	Tipo	Und	Quant.	Valor Unit	Total	
Insumo	12543	SEINFRA	SERVENTE	Mão de Obra	H	6,0000000	18,46	110,76	
Insumo	10109	SEINFRA	AREIA MEDIA	Material	m³	0,8872000	83,58	74,15	
Insumo	10805	SEINFRA	CIMENTO PORTLAND	Material	KG	294,0000000	0,71	208,74	
Insumo	10682	SEINFRA	BETONEIRA ELÉTRICA 580L (CHP)	Equipamento	H	0,7140000	25,18	17,97	
Insumo	11605	SEINFRA	PEDRISCO	Material	m³	0,8360000	100,50	84,01	
				MO sem LS =>	60,53	LS =>	50,23	MO com LS =>	110,76
				Valor do BDI =>	123,85			Valor com BDI =>	619,48

	Código	Banco	Descrição	Tipo	Und	Quant.	Valor Unit	Total	
Composição	92803	SINAPI	CORTE E DOBRA DE AÇO CA-50, DIÂMETRO DE 10,0 MM, AF 06/2022	Armação para Estruturas de Concreto Armado	KG	1,0000000	10,12	10,12	
Composição Auxiliar	88238	SINAPI	AJUDANTE DE ARMADOR COM ENCARGOS COMPLEMENTARES	Livro SINAPI: Cálculos e Parâmetros	H	0,0014000	22,41	0,03	
Composição Auxiliar	88245	SINAPI	ARMADOR COM ENCARGOS COMPLEMENTARES	Livro SINAPI: Cálculos e Parâmetros	H	0,0088000	26,53	0,23	
Insumo	00000034	SINAPI	ACO CA-50, 10,0 MM, VERGALHAO	Material	KG	1,1100000	8,89	9,86	
				MO sem LS =>	0,08	LS =>	0,08	MO com LS =>	0,16
				Valor do BDI =>	2,52			Valor com BDI =>	12,64

	Código	Banco	Descrição	Tipo	Und	Quant.	Valor Unit	Total	
Composição	92802	SINAPI	CORTE E DOBRA DE AÇO CA-50, DIÂMETRO DE 8,0 MM. AF 06/2022	Armação para Estruturas de Concreto Armado	KG	1,0000000	10,93	10,93	
Composição Auxiliar	88245	SINAPI	ARMADOR COM ENCARGOS COMPLEMENTARES	Livro SINAPI: Cálculos e Parâmetros	H	0,0162000	26,53	0,42	
Composição Auxiliar	88238	SINAPI	AJUDANTE DE ARMADOR COM ENCARGOS COMPLEMENTARES	Livro SINAPI: Cálculos e Parâmetros	H	0,0026000	22,41	0,05	
Insumo	00000033	SINAPI	ACO CA-50, 8,0 MM, VERGALHAO	Material	KG	1,1100000	9,43	10,46	
				MO sem LS =>	0,17	LS =>	0,15	MO com LS =>	0,32
				Valor do BDI =>	2,73			Valor com BDI =>	13,66

	Código	Banco	Descrição	Tipo	Und	Quant.	Valor Unit	Total	
Composição	92800	SINAPI	CORTE E DOBRA DE AÇO CA-60, DIÂMETRO DE 5,0 MM. AF_06/2022	Armação para Estruturas de Concreto Armado	KG	1,0000000	10,74	10,74	
Composição Auxiliar	88238	SINAPI	AJUDANTE DE ARMADOR COM ENCARGOS COMPLEMENTARES	Livro SINAPI: Cálculos e Parâmetros	H	0,0095000	22,41	0,21	
Composição Auxiliar	88245	SINAPI	ARMADOR COM ENCARGOS COMPLEMENTARES	Livro SINAPI: Cálculos e Parâmetros	H	0,0581000	26,53	1,54	
Insumo	00043059	SINAPI	ACO CA-60, 4,2 MM, OU 5,0 MM, OU 6,0 MM, OU 7,0 MM, VERGALHAO	Material	KG	1,0700000	8,41	8,99	
				MO sem LS =>	0,64	LS =>	0,54	MO com LS =>	1,18
				Valor do BDI =>	2,68			Valor com BDI =>	13,42

	Código	Banco	Descrição	Tipo	Und	Quant.	Valor Unit	Total
Composição	86901	SINAPI	CUBA DE EMBUTIR OVAL EM LOUÇA BRANCA, 35 X 50CM OU EQUIVALENTE - FORNECIMENTO E INSTALAÇÃO. AF 01/2020	Louças e Metais	UN	1,0000000	172,29	172,29
Composição Auxiliar	88316	SINAPI	SERVEnte COM ENCARGOS COMPLEMENTARES	Livro SINAPI: Cálculos e Parâmetros	H	0,2665000	21,72	5,78
Composição Auxiliar	88274	SINAPI	MARMORISTA/GRANITEIRO COM ENCARGOS COMPLEMENTARES	Livro SINAPI: Cálculos e Parâmetros	H	0,8458000	26,59	22,48

I. Informações Gerais

Obra/Projeto: REFORMA E AMPLIAÇÃO DA ESCOLA U.I. 1º DE MAIO
Local / Implantação: POVOADOESTIVA, ZONA RURAL DO MUNICÍPIO DE BURITI - MA
Proponente: PREFEITURA MUNICIPAL DE BURITI - MA

BANCOS
SINAPI - 12/2024 - Maranhão
SBC - 01/2025 - Maranhão
ORSE - 12/2024 - Sergipe
SEINFRA - 028 - Ceará

B.D.I
24,99%

ENCARGOS SOCIAIS
Desonerado:
Horista: 82,97%
Mensalista: 46,10%

Item	Código	Banco	Descrição	Tipo	Und	Quant.	Valor Unit	Total	
Insumo	00020269	SINAPI	LAVATORIO / CUBA DE EMBUTIR, OVAL, DE LOUCA BRANCA, SEM LADRAO, DIMENSOES *50 X 35* CM (L X C)	Material	UN	1,0000000	121,85	121,85	
Insumo	00004823	SINAPI	MASSA PLASTICA PARA MARMORE/GRANITO	Material	KG	0,5271000	42,08	22,18	
				MO sem LS =>	10,33	LS =>	8,58	MO com LS =>	18,91
				Valor do BDI =>	43,05		Valor com BDI =>		215,34

	Código	Banco	Descrição	Tipo	Und	Quant.	Valor Unit	Total	
Composição	95308	SINAPI	CURSO DE CAPACITAÇÃO PARA AJUDANTE DE ARMADOR (ENCARGOS COMPLEMENTARES) - HORISTA	Livro SINAPI: Cálculos e Parâmetros	H	1,0000000	0,15	0,15	
Insumo	00006114	SINAPI	AJUDANTE DE ARMADOR (HORISTA)	Mão de Obra	H	0,0115400	13,83	0,15	
				MO sem LS =>	0,08	LS =>	0,07	MO com LS =>	0,15
				Valor do BDI =>	0,03			Valor com BDI =>	0,18

	Código	Banco	Descrição	Tipo	Und	Quant.	Valor Unit	Total	
Composição	95309	SINAPI	CURSO DE CAPACITAÇÃO PARA AJUDANTE DE CARPINTEIRO (ENCARGOS COMPLEMENTARES) - HORISTA	Livro SINAPI: Cálculos e Parâmetros	H	1,0000000	0,20	0,20	
Insumo	00006117	SINAPI	CARPINTEIRO AUXILIAR (HORISTA)	Mão de Obra	H	0,0147600	13,83	0,20	
				MO sem LS =>	0,10	LS =>	0,10	MO com LS =>	0,20
				Valor do BDI =>	0,04			Valor com BDI =>	0,24

	Código	Banco	Descrição	Tipo	Und	Quant.	Valor Unit	Total	
Composição	95314	SINAPI	CURSO DE CAPACITAÇÃO PARA ARMADOR (ENCARGOS COMPLEMENTARES) - HORISTA	Livro SINAPI: Cálculos e Parâmetros	H	1,0000000	0,20	0,20	
Insumo	00000378	SINAPI	ARMADOR (HORISTA)	Mão de Obra	H	0,0115400	17,90	0,20	
				MO sem LS =>	0,10	LS =>	0,10	MO com LS =>	0,20
				Valor do BDI =>	0,04		Valor com BDI =>		0,24

=>									
	Código	Banco	Descrição	Tipo	Und	Quant.	Valor Unit	Total	
Composição	95316	SINAPI	CURSO DE CAPACITAÇÃO PARA AUXILIAR DE ELETICISTA (ENCARGOS COMPLEMENTARES) - HORISTA	Livro SINAPI: Cálculos e Parâmetros	H	1,0000000	0,51	0,51	
Insumo	00000247	SINAPI	AJUDANTE DE ELETICISTA (HORISTA)	Mão de Obra	H	0,0373200	13,83	0,51	
				MO sem LS =>	0,27	LS =>	0,24	MO com LS =>	0,51
				Valor do BDI =>	0,12			Valor com BDI =>	0,63

	Código	Banco	Descrição	Tipo	Und	Quant.	Valor Unit	Total
--	--------	-------	-----------	------	-----	--------	------------	-------

I. Informações Gerais

Obra/Projeto: REFORMA E AMPLIAÇÃO DA ESCOLA U.I. 1º DE MAIO
Local / Implantação: POVOADOESTIVA, ZONA RURAL DO MUNICÍPIO DE BURITI - MA
Proponente: PREFEITURA MUNICIPAL DE BURITI - MA

BANCOS
SINAPI - 12/2024 - Maranhão
SBC - 01/2025 - Maranhão
ORSE - 12/2024 - Sergipe
SEINFRA - 028 - Ceará

B.D.I
24,99%

ENCARGOS SOCIAIS
Desonerado:
Horista: 82,97%
Mensalista: 46,10%

Item	Código	Banco	Descrição	Tipo	Und	Quant.	Valor Unit	Total	
Composição	95317	SINAPI	CURSO DE CAPACITAÇÃO PARA AUXILIAR DE ENCANADOR OU BOMBEIRO HIDRÁULICO (ENCARGOS COMPLEMENTARES) - HORISTA	Livro SINAPI: Cálculos e Parâmetros	H	1,0000000	0,24	0,24	
Insumo	00000246	SINAPI	AUXILIAR DE ENCANADOR OU BOMBEIRO HIDRAULICO (HORISTA)	Mão de Obra	H	0,0179800	13,83	0,24	
				MO sem LS =>	0,13	LS =>	0,11	MO com LS =>	0,24
				Valor do BDI =>	0,05		Valor com BDI =>		0,29

	Código	Banco	Descrição	Tipo	Und	Quant.	Valor Unit	Total	
Composição	95324	SINAPI	CURSO DE CAPACITAÇÃO PARA AZULEJISTA OU LADRILHISTA (ENCARGOS COMPLEMENTARES) - HORISTA	Livro SINAPI: Cálculos e Parâmetros	H	1,0000000	0,26	0,26	
Insumo	00004760	SINAPI	AZULEJISTA OU LADRILHEIRO (HORISTA)	Mão de Obra	H	0,0147600	17,90	0,26	
				MO sem LS	0,14	LS =>	0,12	MO com LS =>	0,26
				Valor do BDI	0,06			Valor com BDI =>	0,32

	Código	Banco	Descrição	Tipo	Und	Quant.	Valor Unit	Total	
Composição	95329	SINAPI	CURSO DE CAPACITAÇÃO PARA CARPINTEIRO DE ESQUADRIA (ENCARGOS COMPLEMENTARES) - HORISTA	Livro SINAPI: Cálculos e Parâmetros	H	1,0000000	0,25	0,25	
Insumo	00001214	SINAPI	CARPINTEIRO DE ESQUADRIAS (HORISTA)	Mão de Obra	H	0,0147600	17,05	0,25	
				MO sem LS =>	0,13	LS =>	0,12	MO com LS =>	0,25
				Valor do BDI =>	0,06			Valor com BDI =>	0,31

	Código	Banco	Descrição	Tipo	Und	Quant.	Valor Unit	Total	
Composição	95330	SINAPI	CURSO DE CAPACITAÇÃO PARA CARPINTEIRO DE FÓRMAS (ENCARGOS COMPLEMENTARES) - HORISTA	Livro SINAPI: Cálculos e Parâmetros	H	1,0000000	0,20	0,20	
Insumo	00001213	SINAPI	CARPINTEIRO DE FORMAS PARA CONCRETO (HORISTA)	Mão de Obra	H	0,0115400	17,90	0,20	
				MO sem LS =>	0,10	LS =>	0,10	MO com LS =>	0,20
				Valor do BDI =>	0,04			Valor com BDI =>	0,24

	Código	Banco	Descrição	Tipo	Und	Quant.	Valor Unit	Total	
Composição	95332	SINAPI	CURSO DE CAPACITAÇÃO PARA ELETRICISTA (ENCARGOS COMPLEMENTARES) - HORISTA	Livro SINAPI: Cálculos e Parâmetros	H	1,0000000	0,66	0,66	
Insumo	00002436	SINAPI	ELETRICISTA (HORISTA)	Mão de Obra	H	0,0373200	17,90	0,66	
				MO sem LS =>	0,36	LS =>	0,30	MO com LS =>	0,66
				Valor do BDI =>	0,16			Valor com BDI =>	0,82

I. Informações Gerais

Obra/Projeto: REFORMA E AMPLIAÇÃO DA ESCOLA U.I. 1º DE MAIO
Local / Implantação: POVOADOESTIVA, ZONA RURAL DO MUNICÍPIO DE BURITI - MA
Proponente: PREFEITURA MUNICIPAL DE BURITI - MA

BANCOS
SINAPI - 12/2024 - Maranhão
SBC - 01/2025 - Maranhão
ORSE - 12/2024 - Sergipe
SEINFRA - 028 - Ceará

B.D.I
24,99%

ENCARGOS SOCIAIS
Desonerado:
Horista: 82,97%
Mensalista: 46,10%

Item	Código	Banco	Descrição	Tipo	Und	Quant.	Valor Unit	Total
Composição	95335	SINAPI	CURSO DE CAPACITAÇÃO PARA ENCANADOR OU BOMBEIRO HIDRÁULICO (ENCARGOS COMPLEMENTARES) - HORISTA	Livro SINAPI: Cálculos e Parâmetros	H	1,0000000	0,32	0,32
Insumo	00002696	SINAPI	ENCANADOR OU BOMBEIRO HIDRAULICO (HORISTA)	Mão de Obra	H	0,0179800	17,90	0,32
			MO sem LS =>	0,17	LS =>	0,15	MO com LS =>	0,32
			Valor do BDI =>	0,07			Valor com BDI =>	0,39
Composição	95341	SINAPI	CURSO DE CAPACITAÇÃO PARA MARMORISTA/GRANITEIRO (ENCARGOS COMPLEMENTARES) - HORISTA	Livro SINAPI: Cálculos e Parâmetros	H	1,0000000	0,26	0,26
Insumo	00004755	SINAPI	MARMORISTA / GRANITEIRO (HORISTA)	Mão de Obra	H	0,0147600	17,90	0,26
			MO sem LS =>	0,14	LS =>	0,12	MO com LS =>	0,26
			Valor do BDI =>	0,06			Valor com BDI =>	0,32
Composição	95347	SINAPI	CURSO DE CAPACITAÇÃO PARA MOTORISTA DE CAMINHÃO (ENCARGOS COMPLEMENTARES) - HORISTA	Livro SINAPI: Cálculos e Parâmetros	H	1,0000000	0,12	0,12
Insumo	00004093	SINAPI	MOTORISTA DE CAMINHÃO (HORISTA)	Mão de Obra	H	0,0050900	24,99	0,12
			MO sem LS =>	0,06	LS =>	0,06	MO com LS =>	0,12
			Valor do BDI =>	0,02			Valor com BDI =>	0,14
Composição	95389	SINAPI	CURSO DE CAPACITAÇÃO PARA OPERADOR DE BETONEIRA ESTACIONÁRIA/MISTURADOR (ENCARGOS COMPLEMENTARES) - HORISTA	Livro SINAPI: Cálculos e Parâmetros	H	1,0000000	0,11	0,11
Insumo	00037666	SINAPI	OPERADOR DE BETONEIRA ESTACIONARIA / MISTURADOR (HORISTA)	Mão de Obra	H	0,0083100	14,21	0,11
			MO sem LS =>	0,06	LS =>	0,05	MO com LS =>	0,11
			Valor do BDI =>	0,02			Valor com BDI =>	0,13
Composição	95380	SINAPI	CURSO DE CAPACITAÇÃO PARA OPERADOR DE MÁQUINAS E EQUIPAMENTOS (ENCARGOS COMPLEMENTARES) - HORISTA	Livro SINAPI: Cálculos e Parâmetros	H	1,0000000	0,22	0,22
Insumo	00004230	SINAPI	OPERADOR DE MAQUINAS E TRATORES DIVERSOS - TERRAPLANAGEM (HORISTA)	Mão de Obra	H	0,0115400	19,36	0,22
			MO sem LS =>	0,12	LS =>	0,10	MO com LS =>	0,22
			Valor do BDI =>	0,05			Valor com BDI =>	0,27
Composição	95371	SINAPI	CURSO DE CAPACITAÇÃO PARA PEDREIRO (ENCARGOS COMPLEMENTARES) - HORISTA	Livro SINAPI: Cálculos e Parâmetros	H	1,0000000	0,37	0,37
Insumo	00004750	SINAPI	PEDREIRO (HORISTA)	Mão de Obra	H	0,0212000	17,90	0,37
			MO sem LS =>	0,20	LS =>	0,17	MO com LS =>	0,37
			Valor do BDI =>	0,09			Valor com BDI =>	0,46
Composição	95372	SINAPI	CURSO DE CAPACITAÇÃO PARA PINTOR (ENCARGOS COMPLEMENTARES) - HORISTA	Livro SINAPI: Cálculos e Parâmetros	H	1,0000000	0,28	0,28
Insumo	00004783	SINAPI	PINTOR (HORISTA)	Mão de Obra	H	0,0147600	19,52	0,28
			MO sem LS =>	0,15	LS =>	0,13	MO com LS =>	0,28
			Valor do BDI =>	0,06			Valor com BDI =>	0,34
Composição	95378	SINAPI	CURSO DE CAPACITAÇÃO PARA SERVENTE (ENCARGOS COMPLEMENTARES) - HORISTA	Livro SINAPI: Cálculos e Parâmetros	H	1,0000000	0,27	0,27
Insumo	00006111	SINAPI	SERVENTE DE OBRAS (HORISTA)	Mão de Obra	H	0,0212000	13,11	0,27



I. Informações Gerais

Obra/Projeto: REFORMA E AMPLIAÇÃO DA ESCOLA U.I. 1º DE MAIO
Local / Implantação: POVOADOESTIVA, ZONA RURAL DO MUNICÍPIO DE BURITI - MA
Proponente: PREFEITURA MUNICIPAL DE BURITI - MA

BANCOS
SINAPI - 12/2024 - Maranhão
SBC - 01/2025 - Maranhão
ORSE - 12/2024 - Sergipe
SEINFRA - 028 - Ceará

B.D.I
24,99%

ENCARGOS SOCIAIS
Desonerado:
Horista: 82,97%
Mensalista: 46,10%

Item	Código	Banco	Descrição	Tipo	Und	Quant.	Valor Unit	Total	
				MO sem LS =>	0,14	LS =>	0,13	MO com LS =>	0,27
				Valor do BDI =>	0,06		Valor com BDI =>		0,33

	Código	Banco	Descrição	Tipo	Und	Quant.	Valor Unit	Total	
Composição	95385	SINAPI	CURSO DE CAPACITAÇÃO PARA TELHADISTA (ENCARGOS COMPLEMENTARES) - HORISTA	Livro SINAPI: Cálculos e Parâmetros	H	1,0000000	0,20	0,20	
Insumo	00012869	SINAPI	TELHADADOR / TELHADISTA (HORISTA)	Mão de Obra	H	0,0115400	17,67	0,20	
				MO sem LS =>	0,10	LS =>	0,10	MO com LS =>	0,20
				Valor do BDI =>	0,04		Valor com BDI =>		0,24

	Código	Banco	Descrição	Tipo	Und	Quant.	Valor Unit	Total
Composição	3310	ORSE	Chapisco em parede com argamassa traço t-1 1:3 (cimento / areia) - Revisado 08/2015	Conversão InfoWOrc	m²	1,0000000	6,67	6,67
Item	Código	Banco	Descrição	Tipo	Und	Quant.	Valor Unit	Total
Insumo	00004750/ SINAPI	ORSE	Pedreiro (horista)	Mão de Obra	h	0,1000000	19,02	1,90
Composição	10550	ORSE	Encargos Complementares - Pedreiro	Provisórios	h	0,1000000	3,67	0,36
Composição	10549	ORSE	Encargos Complementares - Servente	Provisórios	h	0,1000000	3,80	0,38
Insumo	00006111/ SINAPI	ORSE	Servente de obras (horista)	Mão de Obra	h	0,1000000	14,58	1,45
Composição	1903	ORSE	Argamassa cimento e areia traço t-1 (1:3) - 1 saco cimento 50kg / 3 padiolas areia dim. 0.35 x 0.45 x 0.23 m - Confeção mecânica e transporte	Argamassas	m³	0,0050000	525,47	2,62

Detalhamento de Cálculo ORSE								
Item	Código	Banco	Descrição	Tipo	Und	Quant.	Valor Unit	Total
Insumo	00004750/ SINAPI	ORSE	Pedreiro (horista)	Mão de Obra	h	0,1000000	19,02	1,90
Insumo	10789	ORSE	Nível de bolha de madeira	Material	un	0,0000200	15,40	0,00
Insumo	10362	ORSE	Seguro de vida e acidente em grupo	Serviços	un	0,0009900	12,54	0,01
Insumo	158	ORSE	Almoço (Participação do empregador)	Material	un	0,0223960	14,00	0,31
Insumo	00012892/ SINAPI	ORSE	Luva raspa de couro, cano curto (punho *7* cm)	Material	par	0,0005060	12,60	0,00
Insumo	941	ORSE	Fardamento com mangas curta	Material	un	0,0003300	195,36	0,06
Insumo	11243	ORSE	Martelo sem unha	Material	un	0,0000100	28,00	0,00
Insumo	10761	ORSE	Refeição - café da manhã (café com leite e dois pães com manteiga)	Serviços	un	0,0223960	5,00	0,11
Insumo	10790	ORSE	Prumo de face	Material	un	0,0000100	25,95	0,00
Insumo	00012895/ SINAPI	ORSE	Capacete de segurança aba frontal com suspensão de polietileno, sem jugular (classe b)	Material	un	0,0001320	14,00	0,00
Insumo	10596	ORSE	Protetor auricular	Material	un	0,0009900	4,90	0,00
Insumo	10282	ORSE	Regua de alumínio c/ 2,00m (para pedreiro)	Material	un	0,0000200	44,00	0,00
Insumo	11246	ORSE	Escala métrica de bambú	Material	un	0,0000700	10,22	0,00
Insumo	4722	ORSE	Colher de pedreiro	Material	un	0,0000400	18,80	0,00
Insumo	2378	ORSE	Vale transporte	Material	un	0,0178320	4,50	0,08
Insumo	11245	ORSE	Desempoladeira de madeira 12x22	Material	un	0,0000700	11,60	0,00
Insumo	11264	ORSE	Marreta de 1/2 kg com cabo	Material	un	0,0000200	13,52	0,00
Insumo	11265	ORSE	Martelo de borracha com cabo	Material	un	0,0000400	18,75	0,00
Insumo	11247	ORSE	Serra mármore	Material	un	0,0000100	327,80	0,00
Insumo	10492	ORSE	Cesta Básica	Material	un	0,0009900	190,00	0,18
Insumo	10517	ORSE	Exames admissionais/demissionais (checkup)	Serviços	cj	0,0000880	300,00	0,02
Insumo	10599	ORSE	Protetor solar fps 30 com 120ml	Material	un	0,0003960	18,00	0,00

I. Informações Gerais

Obra/Projeto: REFORMA E AMPLIAÇÃO DA ESCOLA U.I. 1º DE MAIO
Local / Implantação: POVOADOESTIVA, ZONA RURAL DO MUNICIPIO DE BURITI - MA
Proponente: PREFEITURA MUNICIPAL DE BURITI - MA

BANCOS
SINAPI - 12/2024 - Maranhão
SBC - 01/2025 - Maranhão
ORSE - 12/2024 - Sergipe
SEINFRA - 028 - Ceará

B.D.I
24,99%

ENCARGOS SOCIAIS
Desonerado:
Horista: 82,97%
Mensalista: 46,10%

Item	Código	Banco	Descrição	Tipo	Und	Quant.	Valor Unit	Total
Insumo	00012893/ SINAPI	ORSE	Bota de segurança com biqueira de aço e colarinho acolchoado	Material	par	0,0001760	67,20	0,01
Insumo	1651	ORSE	Óculos branco proteção	Material	pr	0,0001760	7,00	0,00
Insumo	4174	ORSE	Desempenadeira de aço lisa, cabo madeira, ref.143, Atlas ou similar	Material	un	0,0000500	12,00	0,00
Insumo	00012894/ SINAPI	ORSE	Capa para chuva em pvc com forro de poliester, com capuz (amarela ou azul)	Material	un	0,0000440	18,20	0,00
Insumo	00002711/ SINAPI	ORSE	Carrinho de mão, em aço, com capacidade de *45 a 65" l / *100" kg, pneu com câmara	Material	un	0,0000240	175,45	0,00
Insumo	4729	ORSE	Marreta 1 kg com cabo	Material	un	0,0000120	37,80	0,00
Insumo	10788	ORSE	Pá quadrada	Material	un	0,0000240	36,90	0,00
Insumo	4728	ORSE	Talhadeira chata 10"	Material	un	0,0000360	18,58	0,00
Insumo	00006111/ SINAPI	ORSE	Servente de obras (horista)	Mão de Obra	h	0,1200000	14,58	1,74
Insumo	00001379/ SINAPI	ORSE	Cimento portland composto cp ii-32	Material	kg	2,2610000	0,76	1,71
Insumo	00000370/ SINAPI	ORSE	Areia média - posto jazida/fornecedor (retirado na jazida, sem transporte)	Material	m³	0,0054000	100,00	0,54
				MO sem LS => Valor do BDI =>	1,98 1,66	LS => 1,66	MO com LS => Valor com BDI =>	3,64 8,33

Composição	Código	Banco	Descrição	Tipo	Und	Quant.	Valor Unit	Total
	124	ORSE	Concreto simples fabricado na obra, fck=13,5 mpa (b1/b2), sem lançamento e adensamento	Concreto Simples	m³	1,0000000	515,68	515,68
Item	Código	Banco	Descrição	Tipo	Und	Quant.	Valor Unit	Total
Insumo	00006111/ SINAPI	ORSE	Servente de obras (horista)	Mão de Obra	h	6,0000000	14,58	87,48
Insumo	00004718/ SINAPI	ORSE	Pedra britada n. 2 (19 a 38 mm) posto pedreira/fornecedor, sem frete	Material	m³	0,6270000	138,48	86,82
Insumo	00004721/ SINAPI	ORSE	Pedra britada n. 1 (9,5 a 19 mm) posto pedreira/fornecedor, sem frete	Material	m³	0,2090000	137,75	28,78
Insumo	00001379/ SINAPI	ORSE	Cimento portland composto cp ii-32	Material	kg	255,0000000	0,76	193,80
Composição	10549	ORSE	Encargos Complementares - Servente	Provisórios	h	6,0000000	3,80	22,80
Insumo	00000367/ SINAPI	ORSE	Areia grossa - posto jazida/fornecedor (retirado na jazida, sem transporte)	Material	m³	0,9430000	101,30	95,52
Detalhamento de Cálculo ORSE								
Item	Código	Banco	Descrição	Tipo	Und	Quant.	Valor Unit	Total
Insumo	00006111/ SINAPI	ORSE	Servente de obras (horista)	Mão de Obra	h	6,0000000	14,58	87,48
Insumo	00004718/ SINAPI	ORSE	Pedra britada n. 2 (19 a 38 mm) posto pedreira/fornecedor, sem frete	Material	m³	0,6270000	138,48	86,82
Insumo	00004721/ SINAPI	ORSE	Pedra britada n. 1 (9,5 a 19 mm) posto pedreira/fornecedor, sem frete	Material	m³	0,2090000	137,75	28,78
Insumo	00001379/ SINAPI	ORSE	Cimento portland composto cp ii-32	Material	kg	255,0000000	0,76	193,80
Insumo	00002711/ SINAPI	ORSE	Carrinho de mão, em aço, com capacidade de *45 a 65" l / *100" kg, pneu com câmara	Material	un	0,0012000	175,45	0,21
Insumo	00012892/ SINAPI	ORSE	Luva raspa de couro, cano curto (punho *7" cm)	Material	par	0,0138000	12,60	0,17

I. Informações Gerais

Obra/Projeto: REFORMA E AMPLIAÇÃO DA ESCOLA U.I. 1º DE MAIO
Local / Implantação: POVOADOESTIVA, ZONA RURAL DO MUNICÍPIO DE BURITI - MA
Proponente: PREFEITURA MUNICIPAL DE BURITI - MA

BANCOS
SINAPI - 12/2024 - Maranhão
SBC - 01/2025 - Maranhão
ORSE - 12/2024 - Sergipe
SEINFRA - 028 - Ceará

B.D.I
24,99%

ENCARGOS SOCIAIS
Desonerado:
Horista: 82,97%
Mensalista: 46,10%

Item	Código	Banco	Descrição	Tipo	Und	Quant.	Valor Unit	Total
Insumo	10599	ORSE	Protetor solar fps 30 com 120ml	Material	un	0,0108000	18,00	0,19
Insumo	4729	ORSE	Marreta 1 kg com cabo	Material	un	0,0006000	37,80	0,02
Insumo	2378	ORSE	Vale transporte	Material	un	0,5646000	4,50	2,54
Insumo	10761	ORSE	Refeição - café da manhã (café com leite e dois pães com manteiga)	Serviços	un	0,6108000	5,00	3,05
Insumo	10362	ORSE	Seguro de vida e acidente em grupo	Serviços	un	0,0270000	12,54	0,33
Insumo	941	ORSE	Fardamento com mangas curta	Material	un	0,0090000	195,36	1,75
Insumo	10788	ORSE	Pá quadrada	Material	un	0,0012000	36,90	0,04
Insumo		ORSE	Bota de segurança com biqueira de aço e colarinho acolchoado	Material	par	0,0048000	67,20	0,32
	00012893/ SINAPI							
Insumo	10596	ORSE	Protetor auricular	Material	un	0,0270000	4,90	0,13
Insumo	10517	ORSE	Exames admissionais/demissionais (checkup)	Serviços	cj	0,0024000	300,00	0,72
Insumo	4728	ORSE	Talhadeira chata 10"	Material	un	0,0018000	18,58	0,03
Insumo	10492	ORSE	Cesta Básica	Material	un	0,0270000	190,00	5,13
Insumo		ORSE	Capa para chuva em pvc com forro de poliester, com capuz (amarela ou azul)	Material	un	0,0012000	18,20	0,02
	00012894/ SINAPI							
Insumo	158	ORSE	Almoço (Participação do empregador)	Material	un	0,6108000	14,00	8,55
Insumo		ORSE	Capacete de segurança aba frontal com suspensao de polietileno, sem jugular (classe b)	Material	un	0,0036000	14,00	0,05
	00012895/ SINAPI							
Insumo	1651	ORSE	Óculos branco proteção	Material	pr	0,0048000	7,00	0,03
Insumo		ORSE	Areia grossa - posto jazida/fornecedor (retirado na jazida, sem transporte)	Material	m³	0,9430000	101,30	95,52
	00000367/ SINAPI							
MO sem LS =>				47,81	LS =>	39,67	MO com LS =>	87,48
Valor do BDI =>				128,86			Valor com BDI =>	644,54

	Código	Banco	Descrição	Tipo	Und	Quant.	Valor Unit	Total
Composição	95	ORSE	Concreto simples fabricado na obra, fck=13,5 mpa, lançado e adensado	Alvenarias de Pedra e Concretos para Fundações	m³	1,0000000	566,02	566,02
Item	Código	Banco	Descrição	Tipo	Und	Quant.	Valor Unit	Total
Composição	124	ORSE	Concreto simples fabricado na obra, fck=13,5 mpa (b1/b2), sem lançamento e adensamento	Concreto Simples	m³	1,0000000	515,68	515,68
Composição	7692	ORSE	Lançamento de concreto simples fabricado na obra, inclusive adensamento e acabamento em peças da superestrutura	Concreto Simples	m³	1,0000000	50,30	50,30
Detalhamento de Cálculo ORSE								
Item	Código	Banco	Descrição	Tipo	Und	Quant.	Valor Unit	Total
Insumo		ORSE	Servente de obras (horista)	Mão de Obra	h	7,6200000	14,58	111,09
	00006111/	SINAPI						
Insumo		ORSE	Pedra britada n. 2 (19 a 38 mm) posto pedreira/fornecedor, sem frete	Material	m³	0,6270000	138,48	86,82
	00004718/	SINAPI						
Insumo		ORSE	Pedra britada n. 1 (9,5 a 19 mm) posto pedreira/fornecedor, sem frete	Material	m³	0,2090000	137,75	28,78
	00004721/	ORSE	Cimento portland composto cp ii-32	Material	kg	255,0000000	0,76	193,80
	00001379/	ORSE	Carrinho de mão, em aço, com capacidade de 45 a 65" l / *100" kg, pneu com câmara	Material	un	0,0015240	175,45	0,26
	00002711/	SINAPI						
Insumo		ORSE	Luva raspa de couro, cano curto (punho *7" cm)	Material	par	0,0195960	12,60	0,24
	00012892/	SINAPI						
Insumo	10599	ORSE	Protetor solar fps 30 com 120ml	Material	un	0,0153360	18,00	0,27
Insumo	4729	ORSE	Marreta 1 kg com cabo	Material	un	0,0007620	37,80	0,02
Insumo	2378	ORSE	Vale transporte	Material	un	0,7759020	4,50	3,49
Insumo	10761	ORSE	Refeição - café da manhã (café com leite e dois pães com manteiga)	Serviços	un	0,8673360	5,00	4,33
Insumo	10362	ORSE	Seguro de vida e acidente em grupo	Serviços	un	0,0383400	12,54	0,48
Insumo	941	ORSE	Fardamento com mangas curta	Material	un	0,0127800	195,36	2,49
Insumo	10788	ORSE	Pá quadrada	Material	un	0,0015240	36,90	0,05
Insumo		ORSE	Bota de segurança com biqueira de aço e colarinho acolchoado	Material	par	0,0067800	67,20	0,45
	00012893/	SINAPI						
Insumo	10596	ORSE	Protetor auricular	Material	un	0,0383400	4,90	0,18
Insumo	10517	ORSE	Exames admissionais/demissionais (checkup)	Serviços	cj	0,0034080	300,00	1,02
Insumo	4728	ORSE	Talhadeira chata 10"	Material	un	0,0022860	18,58	0,04
Insumo	10492	ORSE	Cesta Básica	Material	un	0,0383400	190,00	7,28
Insumo		ORSE	Capa para chuva em pvc com forro de poliester, com capuz (amarela ou azul)	Material	un	0,0017040	18,20	0,03
	00012894/	ORSE	Almoço (Participação do empregador)	Material	un	0,8673360	14,00	12,14
	158	ORSE	Capacete de segurança aba frontal com suspensao de polietileno, sem jugular (classe b)	Material	un	0,0051120	14,00	0,07
	00012895/	SINAPI						
Insumo	1651	ORSE	Óculos branco proteção	Material	pr	0,0067800	7,00	0,04

I. Informações Gerais

Obra/Projeto: REFORMA E AMPLIAÇÃO DA ESCOLA U.I. 1º DE MAIO
Local / Implantação: POVOADOESTIVA, ZONA RURAL DO MUNICÍPIO DE BURITI - MA
Proponente: PREFEITURA MUNICIPAL DE BURITI - MA

BANCOS
SINAPI - 12/2024 - Maranhão
SBC - 01/2025 - Maranhão
ORSE - 12/2024 - Sergipe
SEINFRA - 028 - Ceará

B.D.I
24,99%

ENCARGOS SOCIAIS
Desonerado:
Horista: 82,97%
Mensalista: 46,10%

Item	Código	Banco	Descrição	Tipo	Und	Quant.	Valor Unit	Total	
Insumo	00000367/ SINAPI	ORSE	Areia grossa - posto jazida/fornecedor (retirado na jazida, sem transporte)	Material	m³	0,9430000	101,30	95,52	
Insumo	10586	ORSE	Torquesa	Material	un	0,0000360	39,00	0,00	
Insumo	10585	ORSE	Arco de serra	Material	un	0,0000360	19,90	0,00	
Insumo		ORSE	Armador (horista)	Mão de Obra	h	0,1800000	19,02	3,42	
Insumo	00000378/ 00004750/	ORSE	Pedreiro (horista)	Mão de Obra	h	0,3600000	19,02	6,84	
Insumo	10578	ORSE	Formão grande	Material	un	0,0000720	15,15	0,00	
Insumo	11248	ORSE	Furadeira e Parafusadeira eletrica Bosch ou Similar profissional	Equipamento	un	0,0000360	246,00	0,00	
Insumo	10577	ORSE	Serrote 40cm	Material	un	0,0000360	29,90	0,00	
Insumo	11249	ORSE	Serra circular eletrica portatil	Equipamento	un	0,0000360	617,95	0,02	
Insumo	11244	ORSE	Martelo com unha	Material	un	0,0000720	48,95	0,00	
Insumo	10579	ORSE	Chave de fenda chata 30 cm	Material	un	0,0000720	26,89	0,00	
Insumo		ORSE	Carpinteiro de formas para concreto (horista)	Mão de Obra	h	0,3600000	19,02	6,84	
	00001213/ SINAPI								
Insumo	10789	ORSE	Nível de bolha de madeira	Material	un	0,0000720	15,40	0,00	
Insumo	11243	ORSE	Martelo sem unha	Material	un	0,0000360	28,00	0,00	
Insumo	10790	ORSE	Prumo de face	Material	un	0,0000360	25,95	0,00	
Insumo	10282	ORSE	Regua de alumínio c/ 2,00m (para pedreiro)	Material	un	0,0000720	44,00	0,00	
Insumo	11246	ORSE	Escala métrica de bambú	Material	Un	0,0002520	10,22	0,00	
Insumo	4722	ORSE	Colher de pedreiro	Material	un	0,0001440	18,80	0,00	
Insumo	11245	ORSE	Desempoladeira de madeira 12x22	Material	un	0,0002520	11,60	0,00	
Insumo	11264	ORSE	Marreta de 1/2 kg com cabo	Material	un	0,0000720	13,52	0,00	
Insumo	11265	ORSE	Martelo de borracha com cabo	Material	un	0,0001440	18,75	0,00	
Insumo	11247	ORSE	Serra mármore	Material	un	0,0000360	327,80	0,01	
Insumo	4174	ORSE	Desempenadeira de aço lisa, cabo madeira, ref.143, Atlas ou similar	Material	un	0,0001800	12,00	0,00	
				MO sem LS	70,06	LS =>	58,13	MO com LS =>	128,19
				=>					
				Valor do BDI	141,44			Valor com BDI =>	707,46
				=>					

Composição	Código	Banco	Descrição	Tipo	Und	Quant.	Valor Unit	Total
Composição	126	ORSE	Concreto simples fabricado na obra, fck=15 mpa, lançado e adensado	Concreto Simples	m³	1,0000000	591,86	591,86
Item	Código	Banco	Descrição	Tipo	Und	Quant.	Valor Unit	Total
Composição	7692	ORSE	Lançamento de concreto simples fabricado na obra, inclusive adensamento e acabamento em	Concreto Simples	m³	1,0000000	50,30	50,30
Composição	125	ORSE	Concreto simples fck= 15 MPA (b1/b2), fabricado na obra, sem lançamento e adensamento	Concreto Simples	m³	1,0000000	541,52	541,52
Detalhamento de Cálculo ORSE								
Item	Código	Banco	Descrição	Tipo	Und	Quant.	Valor Unit	Total
Insumo	10761	ORSE	Refeição - café da manhã (café com leite e dois pães com manteiga)	Serviços	un	0,8673360	5,00	4,33
Insumo	10517	ORSE	Exames admissionais/demissionais (checkup)	Serviços	cj	0,0034080	300,00	1,02
Insumo	00012894/ SINAPI	ORSE	Capa para chuva em pvc com forro de poliester, com capuz (amarela ou azul)	Material	un	0,0017040	18,20	0,03
Insumo	1651	ORSE	Óculos branco proteção	Material	pr	0,0067800	7,00	0,04
Insumo	10492	ORSE	Cesta Básica	Material	un	0,0383400	190,00	7,28
Insumo	10599	ORSE	Protetor solar fps 30 com 120ml	Material	un	0,0153360	18,00	0,27
Insumo	941	ORSE	Fardamento com mangas curta	Material	un	0,0127800	195,36	2,49
Insumo	10362	ORSE	Seguro de vida e acidente em grupo	Serviços	un	0,0383400	12,54	0,48
Insumo	10596	ORSE	Protetor auricular	Material	un	0,0383400	4,90	0,18
Insumo	10586	ORSE	Torquesa	Material	un	0,0000360	39,00	0,00
Insumo	158	ORSE	Almoço (Participação do empregador)	Material	un	0,8673360	14,00	12,14
Insumo	2378	ORSE	Vale transporte	Material	un	0,7759020	4,50	3,49
Insumo	10585	ORSE	Arco de serra	Material	un	0,0000360	19,90	0,00
Insumo	00012893/ SINAPI	ORSE	Bota de segurança com biqueira de aço e colarinho acolchoado	Material	par	0,0067800	67,20	0,45
Insumo	00012892/ SINAPI	ORSE	Luva raspa de couro, cano curto (punho *7* cm)	Material	par	0,0195960	12,60	0,24
Insumo	00012895/ SINAPI	ORSE	Capacete de segurança aba frontal com suspensao de polietileno, sem jugular (classe b)	Material	un	0,0051120	14,00	0,07
Insumo	00002711/ SINAPI	ORSE	Carrinho de mao, em aço, com capacidade de *45 a 65* l / *100* kg, pneu com camara	Material	un	0,0015240	175,45	0,26
Insumo	4729	ORSE	Marreta 1 kg com cabo	Material	un	0,0007620	37,80	0,02
Insumo	10788	ORSE	Pá quadrada	Material	un	0,0015240	36,90	0,05
Insumo	4728	ORSE	Talhadeira chata 10"	Material	un	0,0022860	18,58	0,04
Insumo	00000378/ SINAPI	ORSE	Armador (horista)	Mão de Obra	h	0,1800000	19,02	3,42

I. Informações Gerais

Obra/Projeto: REFORMA E AMPLIAÇÃO DA ESCOLA U.I. 1º DE MAIO
Local / Implantação: POVOADOESTIVA, ZONA RURAL DO MUNICÍPIO DE BURITI - MA
Proponente: PREFEITURA MUNICIPAL DE BURITI - MA

BANCOS
SINAPI - 12/2024 - Maranhão
SBC - 01/2025 - Maranhão
ORSE - 12/2024 - Sergipe
SEINFRA - 028 - Ceará

B.D.I
24,99%

ENCARGOS SOCIAIS
Desonerado:
Horista: 82,97%
Mensalista: 46,10%

Item	Código	Banco	Descrição	Tipo	Und	Quant.	Valor Unit	Total	
Insumo	00004750/	ORSE	Pedreiro (horista)	Mão de Obra	h	0,3600000	19,02	6,84	
Insumo		ORSE	Servente de obras (horista)	Mão de Obra	h	7,6200000	14,58	111,09	
	00006111/	SINAPI							
Insumo	10578	ORSE	Formão grande	Material	un	0,0000720	15,15	0,00	
Insumo	11248	ORSE	Furadeira e Parafusadeira eletrica Bosch ou Similar profissional	Equipamento	un	0,0000360	246,00	0,00	
	10577	ORSE	Serrote 40cm	Material	un	0,0000360	29,90	0,00	
Insumo	11249	ORSE	Serra circular eletrica portatil	Equipamento	un	0,0000360	617,95	0,02	
Insumo	11244	ORSE	Martelo com unha	Material	un	0,0000720	48,95	0,00	
Insumo	10579	ORSE	Chave de fenda chata 30 cm	Material	un	0,0000720	26,89	0,00	
Insumo	00001213/	ORSE	Carpinteiro de formas para concreto (horista)	Mão de Obra	h	0,3600000	19,02	6,84	
		SINAPI							
Insumo	10789	ORSE	Nível de bolha de madeira	Material	un	0,0000720	15,40	0,00	
Insumo	11243	ORSE	Martelo sem unha	Material	un	0,0000360	28,00	0,00	
Insumo	10790	ORSE	Prumo de face	Material	un	0,0000360	25,95	0,00	
Insumo	10282	ORSE	Regua de aluminio c/ 2,00m (para pedreiro)	Material	un	0,0000720	44,00	0,00	
Insumo	11246	ORSE	Escala métrica de bambú	Material	Un	0,0002520	10,22	0,00	
Insumo	4722	ORSE	Colher de pedreiro	Material	un	0,0001440	18,80	0,00	
Insumo	11245	ORSE	Desempoladeira de madeira 12x22	Material	un	0,0002520	11,60	0,00	
Insumo	11264	ORSE	Marreta de 1/2 kg com cabo	Material	un	0,0000720	13,52	0,00	
Insumo	11265	ORSE	Martelo de borracha com cabo	Material	un	0,0001440	18,75	0,00	
Insumo	11247	ORSE	Serra mármore	Material	un	0,0000360	327,80	0,01	
Insumo	4174	ORSE	Desempenadeira de aço lisa, cabo madeira, ref:143, Atlas ou similar	Material	un	0,0001800	12,00	0,00	
Insumo	00001379/	ORSE	Cimento portland composto cp ii-32	Material	kg	293,0000000	0,76	222,68	
		SINAPI							
Insumo	00004721/	ORSE	Pedra britada n. 1 (9,5 a 19 mm) posto pedreira/fornecedor, sem frete	Material	m³	0,2090000	137,75	28,78	
	00000367/	SINAPI							
Insumo	00000367/	ORSE	Areia grossa - posto jazida/fornecedor (retirado na jazida, sem transporte)	Material	m³	0,9130000	101,30	92,48	
	00004718/	SINAPI							
Insumo	00004718/	ORSE	Pedra britada n. 2 (19 a 38 mm) posto pedreira/fornecedor, sem frete	Material	m³	0,6270000	138,48	86,82	
				MO sem LS =>	70,06	LS =>	58,13	MO com LS =>	128,19
				Valor do BDI =>	147,90			Valor com BDI =>	739,76

Item	Código	Banco	Descrição	Tipo	Und	Quant.	Valor Unit	Total
Composição	125	ORSE	Concreto simples fck= 15 MPA (b1/b2), fabricado na obra, sem lançamento e adensamento	Concreto Simples	m³	1,0000000	541,52	541,52
Insumo	00001379/ SINAPI	ORSE	Cimento portland composto cp ii-32	Material	kg	293,0000000	0,76	222,68
Composição	10549	ORSE	Encargos Complementares - Servente	Provisórios	h	6,0000000	3,80	22,80
Insumo	00004721/ SINAPI	ORSE	Pedra britada n. 1 (9,5 a 19 mm) posto pedreira/fornecedor, sem frete	Material	m³	0,2090000	137,75	28,78
Insumo	00000367/ SINAPI	ORSE	Areia grossa - posto jazida/fornecedor (retirado na jazida, sem transporte)	Material	m³	0,9130000	101,30	92,48
Insumo	00004718/ SINAPI	ORSE	Pedra britada n. 2 (19 a 38 mm) posto pedreira/fornecedor, sem frete	Material	m³	0,6270000	138,48	86,82
Insumo	00006111/ SINAPI	ORSE	Servente de obras (horista)	Mão de Obra	h	6,0000000	14,58	87,48
Detalhamento de Cálculo ORSE								
Insumo	00001379/ SINAPI	ORSE	Cimento portland composto cp ii-32	Material	kg	293,0000000	0,76	222,68
Insumo	00002711/ SINAPI	ORSE	Carrinho de mão, em aço, com capacidade de *45 a 65* l / *100* kg, pneu com câmara	Material	un	0,0012000	175,45	0,21
Insumo	00012892/ SINAPI	ORSE	Luva raspa de couro, cano curto (punho *7* cm)	Material	par	0,0138000	12,60	0,17
Insumo	10599	ORSE	Protetor solar fps 30 com 120ml	Material	un	0,0108000	18,00	0,19
Insumo	4729	ORSE	Marreta 1 kg com cabo	Material	un	0,0006000	37,80	0,02
Insumo	2378	ORSE	Vale transporte	Material	un	0,5646000	4,50	2,54
Insumo	10761	ORSE	Refeição - café da manhã (café com leite e dois pães com manteiga)	Serviços	un	0,6108000	5,00	3,05
Insumo	10362	ORSE	Seguro de vida e acidente em grupo	Serviços	un	0,0270000	12,54	0,33
Insumo	941	ORSE	Fardamento com mangas curta	Material	un	0,0090000	195,36	1,75
Insumo	10788	ORSE	Pá quadrada	Material	un	0,0012000	36,90	0,04
Insumo	00012893/ SINAPI	ORSE	Bota de segurança com biqueira de aço e colarinho acolchoado	Material	par	0,0048000	67,20	0,32
Insumo	10596	ORSE	Protetor auricular	Material	un	0,0270000	4,90	0,13
Insumo	10517	ORSE	Exames admissionais/demissionais (checkup)	Serviços	cj	0,0024000	300,00	0,72
Insumo	4728	ORSE	Talhadeira chata 10"	Material	un	0,0018000	18,58	0,03

I. Informações Gerais

Obra/Projeto: REFORMA E AMPLIAÇÃO DA ESCOLA U.I. 1º DE MAIO
Local / Implantação: POVOADOESTIVA, ZONA RURAL DO MUNICÍPIO DE BURITI - MA
Proponente: PREFEITURA MUNICIPAL DE BURITI - MA

BANCOS
SINAPI - 12/2024 - Maranhão
SBC - 01/2025 - Maranhão
ORSE - 12/2024 - Sergipe
SEINFRA - 028 - Ceará

B.D.I
24,99%

ENCARGOS SOCIAIS
Desonerado:
Horista: 82,97%
Mensalista: 46,10%

Item	Código	Banco	Descrição	Tipo	Und	Quant.	Valor Unit	Total	
Insumo	10492	ORSE	Cesta Básica	Material	un	0,0270000	190,00	5,13	
Insumo	00012894/ SINAPI	ORSE	Capa para chuva em pvc com forro de poliester, com capuz (amarela ou azul)	Material	un	0,0012000	18,20	0,02	
Insumo	158	ORSE	Almoço (Participação do empregador)	Material	un	0,6108000	14,00	8,55	
Insumo	00012895/ SINAPI	ORSE	Capacete de segurança aba frontal com suspensao de polietileno, sem jugular (classe b)	Material	un	0,0036000	14,00	0,05	
Insumo	1651	ORSE	Óculos branco proteção	Material	pr	0,0048000	7,00	0,03	
Insumo	00004721/ SINAPI	ORSE	Pedra britada n. 1 (9,5 a 19 mm) posto pedreira/fornecedor, sem frete	Material	m³	0,2090000	137,75	28,78	
Insumo	00000367/ SINAPI	ORSE	Areia grossa - posto jazida/fornecedor (retirado na jazida, sem transporte)	Material	m³	0,9130000	101,30	92,48	
Insumo	00004718/ SINAPI	ORSE	Pedra britada n. 2 (19 a 38 mm) posto pedreira/fornecedor, sem frete	Material	m³	0,6270000	138,48	86,82	
Insumo	00006111/ SINAPI	ORSE	Servente de obras (horista)	Mão de Obra	h	6,0000000	14,58	87,48	
				MO sem LS	47,81	LS =>	39,67	MO com LS =>	87,48
				=>					
				Valor do BDI	135,32			Valor com BDI =>	676,84
				=>					
Composição	Código	Banco	Descrição	Tipo	Und	Quant.	Valor Unit	Total	
	C1043	SEINF	DEMOLIÇÃO DE ALVENARIA DE TIJOLOS S/ REAPROVEITAMENTO	DEMOLIÇÕES E RETIRADAS	m²	1,0000000	62,62	62,62	
	RA								
Insumo	12391	SEINF	PEDREIRO	Mão de Obra	H	0,3000000	24,16	7,24	
	RA								
Insumo	12543	SEINF	SERVENTE	Mão de Obra	H	3,0000000	18,46	55,38	
	RA								
				MO sem LS	34,22	LS =>	28,40	MO com LS =>	62,62
				=>					
				Valor do BDI	15,64			Valor com BDI =>	78,26
				=>					
Composição	Código	Banco	Descrição	Tipo	Und	Quant.	Valor Unit	Total	
	88264	SINAPI	ELETRICISTA COM ENCARGOS COMPLEMENTARES	Livro SINAPI: Cálculos e Parâmetros	H	1,0000000	27,02	27,02	
	95332	SINAPI	CURSO DE CAPACITAÇÃO PARA ELETRICISTA (ENCARGOS COMPLEMENTARES) - HORISTA	Livro SINAPI: Cálculos e Parâmetros	H	1,0000000	0,66	0,66	
Composição Auxiliar									
Insumo	00043460	SINAPI	FERRAMENTAS - FAMÍLIA ELETRICISTA - HORISTA (ENCARGOS COMPLEMENTARES - COLETADO CAIXA)	Material	H	1,0000000	0,86	0,86	
Insumo	00037373	SINAPI	SEGURO - HORISTA (COLETADO CAIXA - ENCARGOS COMPLEMENTARES)	Material	H	1,0000000	0,08	0,08	
Insumo	00002436	SINAPI	ELETRICISTA (HORISTA)	Mão de Obra	H	1,0000000	17,90	17,90	
Insumo	00043484	SINAPI	EPI - FAMÍLIA ELETRICISTA - HORISTA (ENCARGOS COMPLEMENTARES - COLETADO CAIXA)	Material	H	1,0000000	1,26	1,26	
Insumo	00037372	SINAPI	EXAMES - HORISTA (COLETADO CAIXA - ENCARGOS COMPLEMENTARES)	Material	H	1,0000000	1,43	1,43	
Insumo	00037370	SINAPI	ALIMENTAÇÃO - HORISTA (COLETADO CAIXA - ENCARGOS COMPLEMENTARES)	Material	H	1,0000000	4,23	4,23	
Insumo	00037371	SINAPI	TRANSPORTE - HORISTA (COLETADO CAIXA - ENCARGOS COMPLEMENTARES)	Material	H	1,0000000	0,60	0,60	
				MO sem LS	10,14	LS =>	8,42	MO com LS =>	18,56
				=>					
				Valor do BDI	6,75			Valor com BDI =>	33,77
				=>					
Composição	Código	Banco	Descrição	Tipo	Und	Quant.	Valor Unit	Total	
	91842	SINAPI	ELETRODUTO FLEXÍVEL CORRUGADO, PVC, DN 20 MM (1/2"), PARA CIRCUITOS TERMINAIS, INSTALADO EM LAJE - FORNECIMENTO E INSTALAÇÃO, AF 03/2023	INEL - INSTALAÇÃO ELÉTRICA/ELETRIFICAÇÃO E ILUMINAÇÃO EXTERNA	M	1,0000000	6,10	6,10	
Composição Auxiliar	88264	SINAPI	ELETRICISTA COM ENCARGOS COMPLEMENTARES	Livro SINAPI: Cálculos e Parâmetros	H	0,0610000	27,02	1,64	
Composição Auxiliar	88247	SINAPI	AUXILIAR DE ELETRICISTA COM ENCARGOS COMPLEMENTARES	Livro SINAPI: Cálculos e Parâmetros	H	0,0610000	22,80	1,39	
Insumo	00002689	SINAPI	ELETRODUTO PVC FLEXÍVEL CORRUGADO, COR AMARELA, DE 20 MM	Material	M	1,1000000	2,77	3,04	
Insumo	00043132	SINAPI	ARAME RECOZIDO 16 BWG, D = 1,65 MM (0,016 KG/M) OU 18 BWG, D = 1,25 MM (0,01 KG/M)	Material	KG	0,0016000	19,95	0,03	
				MO sem LS	1,09	LS =>	0,91	MO com LS =>	2,00
				=>					
				Valor do BDI	1,52			Valor com BDI =>	7,62
				=>					
	Código	Banco	Descrição	Tipo	Und	Quant.	Valor Unit	Total	

I. Informações Gerais

Obra/Projeto: REFORMA E AMPLIAÇÃO DA ESCOLA U.I. 1º DE MAIO
Local / Implantação: POVOADOESTIVA, ZONA RURAL DO MUNICÍPIO DE BURITI - MA
Proponente: PREFEITURA MUNICIPAL DE BURITI - MA

BANCOS
SINAPI - 12/2024 - Maranhão
SBC - 01/2025 - Maranhão
ORSE - 12/2024 - Sergipe
SEINFRA - 028 - Ceará

B.D.I
24,99%

ENCARGOS SOCIAIS
Desonerado:
Horista: 82,97%
Mensalista: 46,10%

Item	Código	Banco	Descrição	Tipo	Und	Quant.	Valor Unit	Total	
Composição	91852	SINAPI	ELETRODUTO FLEXÍVEL CORRUGADO, PVC, DN 20 MM (1/2"), PARA CIRCUITOS TERMINAIS, INSTALADO EM PAREDE - FORNECIMENTO E INSTALAÇÃO. AF 03/2023	Instalações Elétricas - Eletrodutos Embutidos, Cabos, Caixas, Tomadas e Interruptores	M	1,0000000	8,98	8,98	
Composição Auxiliar	88264	SINAPI	ELETRICISTA COM ENCARGOS COMPLEMENTARES	Livro SINAPI: Cálculos e Parâmetros	H	0,1240000	27,02	3,35	
Composição Auxiliar	88247	SINAPI	AUXILIAR DE ELETRICISTA COM ENCARGOS COMPLEMENTARES	Livro SINAPI: Cálculos e Parâmetros	H	0,1240000	22,80	2,82	
Insumo	00002689	SINAPI	ELETRODUTO PVC FLEXIVEL CORRUGADO, COR AMARELA, DE 20 MM	Material	M	1,0170000	2,77	2,81	
				MO sem LS =>	2,22	LS =>	1,85	MO com LS =>	4,07
				Valor do BDI =>	2,24			Valor com BDI =>	11,22

	Código	Banco	Descrição	Tipo	Und	Quant.	Valor Unit	Total	
Composição	88267	SINAPI	ENCANADOR OU BOMBEIRO HIDRÁULICO COM ENCARGOS COMPLEMENTARES	Livro SINAPI: Cálculos e Parâmetros	H	1,0000000	26,00	26,00	
Composição dilar	95335	SINAPI	CURSO DE CAPACITAÇÃO PARA ENCANADOR OU BOMBEIRO HIDRÁULICO (ENCARGOS COMPLEMENTARES) - HORISTA	Livro SINAPI: Cálculos e Parâmetros	H	1,0000000	0,32	0,32	
Insumo	00037373	SINAPI	SEGURO - HORISTA (COLETADO CAIXA - ENCARGOS COMPLEMENTARES)	Material	H	1,0000000	0,08	0,08	
Insumo	00002696	SINAPI	ENCANADOR OU BOMBEIRO HIDRAULICO (HORISTA)	Mão de Obra	H	1,0000000	17,90	17,90	
Insumo	00037370	SINAPI	ALIMENTACAO - HORISTA (COLETADO CAIXA - ENCARGOS COMPLEMENTARES)	Material	H	1,0000000	4,23	4,23	
Insumo	00037371	SINAPI	TRANSPORTE - HORISTA (COLETADO CAIXA - ENCARGOS COMPLEMENTARES)	Material	H	1,0000000	0,60	0,60	
Insumo	00037372	SINAPI	EXAMES - HORISTA (COLETADO CAIXA - ENCARGOS COMPLEMENTARES)	Material	H	1,0000000	1,43	1,43	
Insumo	00043461	SINAPI	FERRAMENTAS - FAMILIA ENCANADOR - HORISTA (ENCARGOS COMPLEMENTARES - COLETADO CAIXA)	Material	H	1,0000000	0,31	0,31	
Insumo	00043485	SINAPI	EPI - FAMILIA ENCANADOR - HORISTA (ENCARGOS COMPLEMENTARES - COLETADO CAIXA)	Material	H	1,0000000	1,13	1,13	
				MO sem LS =>	9,95	LS =>	8,27	MO com LS =>	18,22
				Valor do BDI =>	6,49			Valor com BDI =>	32,49

	Código	Banco	Descrição	Tipo	Und	Quant.	Valor Unit	Total	
Composição	86885	SINAPI	ENGATE FLEXÍVEL EM PLÁSTICO BRANCO, 1/2" X 40CM - FORNECIMENTO E INSTALAÇÃO AF 01/2020	Louças e Metais	UN	1,0000000	12,71	12,71	
Composição Auxiliar	88316	SINAPI	SERVENTE COM ENCARGOS COMPLEMENTARES	Livro SINAPI: Cálculos e Parâmetros	H	0,0481000	21,72	1,04	
Composição Auxiliar	88267	SINAPI	ENCANADOR OU BOMBEIRO HIDRÁULICO COM ENCARGOS COMPLEMENTARES	Livro SINAPI: Cálculos e Parâmetros	H	0,1525000	26,00	3,96	
Insumo	00011681	SINAPI	ENGATE/RABICHO FLEXIVEL PLASTICO (PVC OU ABS) BRANCO 1/2" X 40 CM	Material	UN	1,0000000	7,61	7,61	
Insumo	00003146	SINAPI	FITA VEDA ROSCA, EM PTFE, ROLO DE 18 MM X 10 M (L X C)	Material	UN	0,0210000	4,90	0,10	
				MO sem LS =>	1,86	LS =>	1,55	MO com LS =>	3,41
				Valor do BDI =>	3,17			Valor com BDI =>	15,88

	Código	Banco	Descrição	Tipo	Und	Quant.	Valor Unit	Total	
Composição	C2784	SEINFRA	ESCAVAÇÃO MANUAL SOLO DE 1A.CAT. PROF. ATÉ 1.50m	ESCAVAÇÕES EM VALAS, VALETAS, CANAIS E Mão de Obra	m³	1,0000000	48,91	48,91	
Insumo	12543	SEINFRA	SERVENTE		H	2,6500000	18,46	48,91	
				MO sem LS =>	26,73	LS =>	22,18	MO com LS =>	48,91
				Valor do BDI =>	12,22			Valor com BDI =>	61,13

Item	Código	Banco	Descrição	Tipo	Und	Quant.	Valor Unit	Total
Composição	10555	ORSE	Encargos Complementares - Armador	Provisórios	h	1,0000000	3,64	3,64
Insumo	10761	ORSE	Refeição - café da manhã (café com leite e dois pães com manteiga)	Serviços	un	0,1018000	5,00	0,50
Insumo	10517	ORSE	Exames admissionais/demissionais (checkup)	Serviços	cj	0,0004000	300,00	0,12
Insumo	00012894/SINAPI	ORSE	Capa para chuva em pvc com forro de poliester, com capuz (amarela ou azul)	Material	un	0,0002000	18,20	0,00
Insumo	1651	ORSE	Óculos branco proteção	Material	pr	0,0008000	7,00	0,00
Insumo	10492	ORSE	Cesta Básica	Material	un	0,0045000	190,00	0,85
Insumo	10599	ORSE	Protetor solar fps 30 com 120ml	Material	un	0,0018000	18,00	0,03
Insumo	941	ORSE	Fardamento com mangas curta	Material	un	0,0015000	195,36	0,29
Insumo	10362	ORSE	Seguro de vida e acidente em grupo	Serviços	un	0,0045000	12,54	0,05
Insumo	10596	ORSE	Protetor auricular	Material	un	0,0045000	4,90	0,02
Insumo	10586	ORSE	Torquesa	Material	un	0,0002000	39,00	0,00
Insumo	158	ORSE	Almoço (Participação do empregador)	Material	un	0,1018000	14,00	1,42
Insumo	2378	ORSE	Vale transporte	Material	un	0,0654000	4,50	0,29
Insumo	10585	ORSE	Arco de serra	Material	un	0,0002000	19,90	0,00

I. Informações Gerais

Obra/Projeto: REFORMA E AMPLIAÇÃO DA ESCOLA U.I. 1º DE MAIO
Local / Implantação: POVOADOESTIVA, ZONA RURAL DO MUNICÍPIO DE BURITI - MA
Proponente: PREFEITURA MUNICIPAL DE BURITI - MA

BANCOS
SINAPI - 12/2024 - Maranhão
SBC - 01/2025 - Maranhão
ORSE - 12/2024 - Sergipe
SEINFRA - 028 - Ceará

B.D.I
24,99%

ENCARGOS SOCIAIS
Desonerado:
Horista: 82,97%
Mensalista: 46,10%

Item	Código	Banco	Descrição	Tipo	Und	Quant.	Valor Unit	Total	
Insumo	00012893/ SINAPI	ORSE	Bota de segurança com biqueira de aço e colarinho acolchoado	Material	par	0,0008000	67,20	0,05	
Insumo	00012892/ SINAPI	ORSE	Luva raspa de couro, cano curto (punho *7* cm)	Material	par	0,0023000	12,60	0,02	
Insumo	00012895/ SINAPI	ORSE	Capacete de segurança aba frontal com suspensão de polietileno, sem jugular (classe b)	Material	un	0,0006000	14,00	0,00	
Detalhamento de Cálculo ORSE									
Item	Código	Banco	Descrição	Tipo	Und	Quant.	Valor Unit	Total	
Insumo	10761	ORSE	Refeição - café da manhã (café com leite e dois pães com manteiga)	Serviços	un	0,1018000	5,00	0,50	
Insumo	10517	ORSE	Exames admissionais/demissionais (checkup)	Serviços	cj	0,0004000	300,00	0,12	
Insumo	00012894/ SINAPI	ORSE	Capa para chuva em pvc com forro de poliester, com capuz (amarela ou azul)	Material	un	0,0002000	18,20	0,00	
Insumo	1651	ORSE	Óculos branco proteção	Material	pr	0,0008000	7,00	0,00	
Insumo	10492	ORSE	Cesta Básica	Material	un	0,0045000	190,00	0,85	
Insumo	10599	ORSE	Protetor solar fps 30 com 120ml	Material	un	0,0018000	18,00	0,03	
Insumo	941	ORSE	Fardamento com mangas curta	Material	un	0,0015000	195,36	0,29	
Insumo	10362	ORSE	Seguro de vida e acidente em grupo	Serviços	un	0,0045000	12,54	0,05	
Insumo	10596	ORSE	Protetor auricular	Material	un	0,0045000	4,90	0,02	
Insumo	10586	ORSE	Torquesa	Material	un	0,0002000	39,00	0,00	
Insumo	158	ORSE	Almoço (Participação do empregador)	Material	un	0,1018000	14,00	1,42	
Insumo	2378	ORSE	Vale transporte	Material	un	0,0654000	4,50	0,29	
Insumo	10585	ORSE	Arco de serra	Material	un	0,0002000	19,90	0,00	
Insumo	00012893/ SINAPI	ORSE	Bota de segurança com biqueira de aço e colarinho acolchoado	Material	par	0,0008000	67,20	0,05	
Insumo	00012892/ SINAPI	ORSE	Luva raspa de couro, cano curto (punho *7* cm)	Material	par	0,0023000	12,60	0,02	
Insumo	00012895/ SINAPI	ORSE	Capacete de segurança aba frontal com suspensão de polietileno, sem jugular (classe b)	Material	un	0,0006000	14,00	0,00	
MO sem LS =>				0,00	LS =>	0,00	MO com LS =>	0,00	
Valor do BDI				0,90	Valor com BDI =>				4,54

Composição	Código	Banco	Descrição	Tipo	Und	Quant.	Valor Unit	Total
	10551	ORSE	Encargos Complementares - Carpinteiro	Provisórios	h	1,0000000	3,71	3,71
Item	Código	Banco	Descrição	Tipo	Und	Quant.	Valor Unit	Total
Insumo	10578	ORSE	Formão grande	Material	un	0,0002000	15,15	0,00
Insumo	10362	ORSE	Seguro de vida e acidente em grupo	Serviços	un	0,0045000	12,54	0,05
Insumo	1651	ORSE	Óculos branco proteção	Material	pr	0,0007000	7,00	0,00
Insumo	11248	ORSE	Furadeira e Parafusadeira elétrica Bosch ou Similar profissional	Equipamento	un	0,0001000	246,00	0,02
Insumo	10492	ORSE	Cesta Básica	Material	un	0,0045000	190,00	0,85
Insumo	158	ORSE	Almoço (Participação do empregador)	Material	un	0,1018000	14,00	1,42
Insumo	00012895/ SINAPI	ORSE	Capacete de segurança aba frontal com suspensão de polietileno, sem jugular (classe b)	Material	un	0,0006000	14,00	0,00
Insumo	10596	ORSE	Protetor auricular	Material	un	0,0045000	4,90	0,02
Insumo	10599	ORSE	Protetor solar fps 30 com 120ml	Material	un	0,0018000	18,00	0,03
Insumo	10517	ORSE	Exames admissionais/demissionais (checkup)	Serviços	cj	0,0004000	300,00	0,12
Insumo	10577	ORSE	Serrote 40cm	Material	un	0,0001000	29,90	0,00
Insumo	11249	ORSE	Serra circular elétrica portatil	Equipamento	un	0,0001000	617,95	0,06
Insumo	11244	ORSE	Martelo com unha	Material	un	0,0002000	48,95	0,00
Insumo	00012892/ SINAPI	ORSE	Luva raspa de couro, cano curto (punho *7* cm)	Material	par	0,0023000	12,60	0,02
Insumo	10761	ORSE	Refeição - café da manhã (café com leite e dois pães com manteiga)	Serviços	un	0,1018000	5,00	0,50
Insumo	10579	ORSE	Chave de fenda chata 30 cm	Material	un	0,0002000	26,89	0,00
Insumo	00012894/ SINAPI	ORSE	Capa para chuva em pvc com forro de poliester, com capuz (amarela ou azul)	Material	un	0,0002000	18,20	0,00
Insumo	00012893/ SINAPI	ORSE	Bota de segurança com biqueira de aço e colarinho acolchoado	Material	par	0,0007000	67,20	0,04
Insumo	941	ORSE	Fardamento com mangas curta	Material	un	0,0015000	195,36	0,29
Insumo	2378	ORSE	Vale transporte	Material	un	0,0654000	4,50	0,29
Detalhamento de Cálculo ORSE								
Item	Código	Banco	Descrição	Tipo	Und	Quant.	Valor Unit	Total
Insumo	10578	ORSE	Formão grande	Material	un	0,0002000	15,15	0,00
Insumo	10362	ORSE	Seguro de vida e acidente em grupo	Serviços	un	0,0045000	12,54	0,05
Insumo	1651	ORSE	Óculos branco proteção	Material	pr	0,0007000	7,00	0,00
Insumo	11248	ORSE	Furadeira e Parafusadeira elétrica Bosch ou Similar profissional	Equipamento	un	0,0001000	246,00	0,02
Insumo	10492	ORSE	Cesta Básica	Material	un	0,0045000	190,00	0,85
Insumo	158	ORSE	Almoço (Participação do empregador)	Material	un	0,1018000	14,00	1,42
Insumo	00012895/ SINAPI	ORSE	Capacete de segurança aba frontal com suspensão de polietileno, sem jugular (classe b)	Material	un	0,0006000	14,00	0,00
Insumo	10596	ORSE	Protetor auricular	Material	un	0,0045000	4,90	0,02
Insumo	10599	ORSE	Protetor solar fps 30 com 120ml	Material	un	0,0018000	18,00	0,03

Planilha Orçamentária - Analítica Geral



I. Informações Gerais

Obra/Projeto: REFORMA E AMPLIAÇÃO DA ESCOLA U.I. 1º DE MAIO
Local / Implantação: POVOADOESTIVA, ZONA RURAL DO MUNICÍPIO DE BURITI - MA
Proponente: PREFEITURA MUNICIPAL DE BURITI - MA

BANCOS
SINAPI - 12/2024 - Maranhão
SBC - 01/2025 - Maranhão
ORSE - 12/2024 - Sergipe
SEINFRA - 028 - Ceará

B.D.I
24,99%

ENCARGOS SOCIAIS
Desonerado:
Horista: 82,97%
Mensalista: 46,10%

Item	Código	Banco	Descrição	Tipo	Und	Quant.	Valor Unit	Total	
Insumo	10517	ORSE	Exames admissionais/demissionais (checkup)	Serviços	cj	0,0004000	300,00	0,12	
Insumo	10577	ORSE	Serrote 40cm	Material	un	0,0001000	29,90	0,00	
Insumo	11249	ORSE	Serra circular eletrica portatil	Equipamento	un	0,0001000	617,95	0,06	
Insumo	11244	ORSE	Martelo com unha	Material	un	0,0002000	48,95	0,00	
Insumo		ORSE	Luva raspa de couro, cano curto (punho *7* cm)	Material	par	0,0023000	12,60	0,02	
Insumo	10761	ORSE	Refeição - café da manhã (café com leite e dois pães com manteiga)	Serviços	un	0,1018000	5,00	0,50	
Insumo	10579	ORSE	Chave de fenda chata 30 cm	Material	un	0,0002000	26,89	0,00	
Insumo		ORSE	Capa para chuva em pvc com forro de poliester, com capuz (amarela ou azul)	Material	un	0,0002000	18,20	0,00	
Insumo		00012894/ SINAPI							
Insumo		ORSE	Bota de segurancia com biqueira de aço e colarinho acolchoado	Material	par	0,0007000	67,20	0,04	
Insumo		00012893/ SINAPI							
Insumo	941	ORSE	Fardamento com mangas curta	Material	un	0,0015000	195,36	0,29	
Insumo	2378	ORSE	Vale transporte	Material	un	0,0654000	4,50	0,29	
				MO sem LS =>	0,00	LS =>	0,00	MO com LS =>	0,00
				Valor do BDI	0,92			Valor com BDI =>	4,63

Composição	Código	Banco	Descrição	Tipo	Und	Quant.	Valor Unit	Total
Item	10552	ORSE	Encargos Complementares - Eletricista	Provisórios	h	1,0000000	3,66	3,66
Insumo		ORSE	Bota de segurança com biqueira de aço e colarinho acolchoado	Material	par	0,0007000	67,20	0,04
Insumo		00012893/ SINAPI						
Insumo	941	ORSE	Fardamento com mangas curta	Material	un	0,0015000	195,36	0,29
Insumo		ORSE	Capa para chuva em pvc com forro de poliester, com capuz (amarela ou azul)	Material	un	0,0002000	18,20	0,00
Insumo		00012894/ SINAPI						
Insumo	10517	ORSE	Exames admissionais/demissionais (checkup)	Serviços	cj	0,0004000	300,00	0,12
Insumo	10596	ORSE	Protetor auricular	Material	un	0,0045000	4,90	0,02
Insumo	158	ORSE	Almoço (Participação do empregador)	Material	un	0,1018000	14,00	1,42
Insumo	10599	ORSE	Protetor solar fps 30 com 120ml	Material	un	0,0018000	18,00	0,03
Insumo	11241	ORSE	Alicate volt-ampereímetro	Material	un	0,0002000	170,60	0,03
Insumo	10492	ORSE	Cesta Básica	Material	un	0,0045000	190,00	0,85
Insumo	10761	ORSE	Refeição - café da manhã (café com leite e dois pães com manteiga)	Serviços	un	0,1018000	5,00	0,50
Insumo	2378	ORSE	Vale transporte	Material	un	0,0654000	4,50	0,29
Insumo	10362	ORSE	Seguro de vida e acidente em grupo	Serviços	un	0,0045000	12,54	0,05
Insumo	11242	ORSE	Chave inglesa 12"	Material	un	0,0001000	34,00	0,00
Insumo		ORSE	Capacete de segurança aba frontal com suspensão de polietileno, sem jugular (classe b)	Material	un	0,0006000	14,00	0,00
Insumo		00012895/ SINAPI						
Insumo	10579	ORSE	Chave de fenda chata 30 cm	Material	un	0,0002000	26,89	0,00
Insumo		ORSE	Luva raspa de couro, cano curto (punho *7* cm)	Material	par	0,0023000	12,60	0,02
Insumo		00012892/ SINAPI						
Insumo	1651	ORSE	Óculos branco proteção	Material	pr	0,0008000	7,00	0,00
Insumo	11240	ORSE	Alicate com isolamento	Material	un	0,0002000	47,69	0,00

Detalhamento de Cálculo ORSE

	Código	Banco	Descrição	Tipo	Und	Quant.	Valor Unit	Total	
Insumo		ORSE	Bota de segurança com biqueira de aço e colarinho acolchoado	Material	par	0,0007000	67,20	0,04	
	00012893/ SINAPI								
Insumo	941	ORSE	Fardamento com mangas curta	Material	un	0,0015000	195,36	0,29	
Insumo		ORSE	Capa para chuva em pvc com forro de poliester, com capuz (amarela ou azul)	Material	un	0,0002000	18,20	0,00	
	00012894/ SINAPI								
Insumo	10517	ORSE	Exames admissionais/demissionais (checkup)	Serviços	cj	0,0004000	300,00	0,12	
Insumo	10596	ORSE	Protetor auricular	Material	un	0,0045000	4,90	0,02	
Insumo	158	ORSE	Almoço (Participação do empregador)	Material	un	0,1018000	14,00	1,42	
Insumo	10599	ORSE	Protetor solar fps 30 com 120ml	Material	un	0,0018000	18,00	0,03	
Insumo	11241	ORSE	Alicate volt-ampereímetro	Material	un	0,0002000	170,60	0,03	
Insumo	10492	ORSE	Cesta Básica	Material	un	0,0045000	190,00	0,85	
Insumo	10761	ORSE	Refeição - café da manhã (café com leite e dois pães com manteiga)	Serviços	un	0,1018000	5,00	0,50	
	2378	ORSE	Vale transporte	Material	un	0,0654000	4,50	0,29	
Insumo	10362	ORSE	Seguro de vida e acidente em grupo	Serviços	un	0,0045000	12,54	0,05	
Insumo	11242	ORSE	Chave inglesa 12"	Material	un	0,0001000	34,00	0,00	
Insumo		ORSE	Capacete de segurança aba frontal com suspensão de polietileno, sem jugular (classe b)	Material	un	0,0006000	14,00	0,00	
	00012895/ SINAPI								
Insumo	10579	ORSE	Chave de fenda chata 30 cm	Material	un	0,0002000	26,89	0,00	
Insumo		ORSE	Luva raspa de couro, cano curto (punho *7* cm)	Material	par	0,0023000	12,60	0,02	
	00012892/ SINAPI								
Insumo	1651	ORSE	Óculos branco proteção	Material	pr	0,0008000	7,00	0,00	
Insumo	11240	ORSE	Alicate com isolamento	Material	un	0,0002000	47,69	0,00	
				MO sem LS =>	0,00	LS =>	0,00	MO com LS =>	0,00
				Valor do BDI	0,91			Valor com BDI =>	4,57

Composição	Código	Banco	Descrição	Tipo	Und	Quant.	Valor Unit	Total
	10554	ORSE	Encargos Complementares - Encanador	Provisórios	h	1,0000000	3,73	3,73



I. Informações Gerais

Obra/Projeto: REFORMA E AMPLIAÇÃO DA ESCOLA U.I. 1º DE MAIO
Local / Implantação: POVOADOESTIVA, ZONA RURAL DO MUNICÍPIO DE BURITI - MA
Proponente: PREFEITURA MUNICIPAL DE BURITI - MA

BANCOS
SINAPI - 12/2024 - Maranhão
SBC - 01/2025 - Maranhão
ORSE - 12/2024 - Sergipe
SEINFRA - 028 - Ceará

B.D.I
24,99%

ENCARGOS SOCIAIS
Desonerado:
Horista: 82,97%
Mensalista: 46,10%

Item	Código	Banco	Descrição	Tipo	Und	Quant.	Valor Unit	Total
Item	Código	Banco	Descrição	Tipo	Und	Quant.	Valor Unit	Total
Insumo	11256	ORSE	Tarracha para tubos PVC de 1 1/2"	Material	un	0,0004000	60,00	0,02
Insumo	10761	ORSE	Refeição - café da manhã (café com leite e dois pães com manteiga)	Serviços	un	0,1018000	5,00	0,50
Insumo	10362	ORSE	Seguro de vida e acidente em grupo	Serviços	un	0,0045000	12,54	0,05
Insumo	00012892/ SINAPI	ORSE	Luva raspa de couro, cano curto (punho *7* cm)	Material	par	0,0023000	12,60	0,02
Insumo	00012895/ SINAPI	ORSE	Capacete de segurança aba frontal com suspensão de polietileno, sem jugular (classe b)	Material	un	0,0006000	14,00	0,00
Insumo	11253	ORSE	Tarracha para tubos PVC de 1/2"	Material	un	0,0011000	29,00	0,03
Insumo	1651	ORSE	Óculos branco proteção	Material	pr	0,0008000	7,00	0,00
Insumo	10596	ORSE	Protetor auricular	Material	un	0,0045000	4,90	0,02
Insumo	11255	ORSE	Tarracha para tubos PVC de 1"	Material	un	0,0006000	49,00	0,02
Insumo	10599	ORSE	Protetor solar fps 30 com 120ml	Material	un	0,0018000	18,00	0,03
Insumo	10517	ORSE	Exames admissionais/demissionais (checkup)	Serviços	cj	0,0004000	300,00	0,12
Insumo	10593	ORSE	Praio simples 30cm	Material	un	0,0001000	19,57	0,00
Insumo	00012893/ SINAPI	ORSE	Bota de segurança com biqueira de aço e colarinho acolchoado	Material	par	0,0008000	67,20	0,05
Insumo	941	ORSE	Fardamento com mangas curta	Material	un	0,0015000	195,36	0,29
Insumo	10592	ORSE	Lima chata 12"	Material	un	0,0001000	37,71	0,00
Insumo	10492	ORSE	Cesta Básica	Material	un	0,0045000	190,00	0,85
Insumo	158	ORSE	Almoço (Participação do empregador)	Material	un	0,1018000	14,00	1,42
Insumo	2378	ORSE	Vale transporte	Material	un	0,0654000	4,50	0,29
Insumo	11257	ORSE	Tarracha para tubos PVC de 1 1/4"	Material	un	0,0004000	32,30	0,01
Insumo	11254	ORSE	Tarracha para tubos PVC de 3/4"	Material	un	0,0007000	27,49	0,01
Insumo	00012894/ SINAPI	ORSE	Capa para chuva em pvc com forro de poliester, com capuz (amarela ou azul)	Material	un	0,0002000	18,20	0,00

Detalhamento de Cálculo ORSE

Item	Código	Banco	Descrição	Tipo	Und	Quant.	Valor Unit	Total
Insumo	11256	ORSE	Tarracha para tubos PVC de 1 1/2"	Material	un	0,0004000	60,00	0,02
Insumo	10761	ORSE	Refeição - café da manhã (café com leite e dois pães com manteiga)	Serviços	un	0,1018000	5,00	0,50
Insumo	10362	ORSE	Seguro de vida e acidente em grupo	Serviços	un	0,0045000	12,54	0,05
Insumo	00012892/ SINAPI	ORSE	Luva raspa de couro, cano curto (punho *7* cm)	Material	par	0,0023000	12,60	0,02
Insumo	00012895/ SINAPI	ORSE	Capacete de segurança aba frontal com suspensão de polietileno, sem jugular (classe b)	Material	un	0,0006000	14,00	0,00
Insumo	11253	ORSE	Tarracha para tubos PVC de 1/2"	Material	un	0,0011000	29,00	0,03
Insumo	1651	ORSE	Óculos branco proteção	Material	pr	0,0008000	7,00	0,00
Insumo	10596	ORSE	Protetor auricular	Material	un	0,0045000	4,90	0,02
Insumo	11255	ORSE	Tarracha para tubos PVC de 1"	Material	un	0,0006000	49,00	0,02
Insumo	10599	ORSE	Protetor solar fps 30 com 120ml	Material	un	0,0018000	18,00	0,03
Insumo	10517	ORSE	Exames admissionais/demissionais (checkup)	Serviços	cj	0,0004000	300,00	0,12
Insumo	10593	ORSE	Praio simples 30cm	Material	un	0,0001000	19,57	0,00
Insumo	00012893/ SINAPI	ORSE	Bota de segurança com biqueira de aço e colarinho acolchoado	Material	par	0,0008000	67,20	0,05
Insumo	941	ORSE	Fardamento com mangas curta	Material	un	0,0015000	195,36	0,29
Insumo	10592	ORSE	Lima chata 12"	Material	un	0,0001000	37,71	0,00
Insumo	10492	ORSE	Cesta Básica	Material	un	0,0045000	190,00	0,85
Insumo	158	ORSE	Almoço (Participação do empregador)	Material	un	0,1018000	14,00	1,42
Insumo	2378	ORSE	Vale transporte	Material	un	0,0654000	4,50	0,29
Insumo	11257	ORSE	Tarracha para tubos PVC de 1 1/4"	Material	un	0,0004000	32,30	0,01
Insumo	11254	ORSE	Tarracha para tubos PVC de 3/4"	Material	un	0,0007000	27,49	0,01
Insumo	00012894/ SINAPI	ORSE	Capa para chuva em pvc com forro de poliester, com capuz (amarela ou azul)	Material	un	0,0002000	18,20	0,00

MO sem LS
=>

0,00

LS =>

0,00

MO com LS =>

0,00

Valor do BDI
=>

0,93

Valor com BDI =>

4,66

	Código	Banco	Descrição	Tipo	Und	Quant.	Valor Unit	Total
Composição	10581	ORSE	Encargos Complementares - Jardineiro	Provisórios	h	1,0000000	3,80	3,80
Item	Código	Banco	Descrição	Tipo	Und	Quant.	Valor Unit	Total
Insumo	10492	ORSE	Cesta Básica	Material	un	0,0045000	190,00	0,85
Insumo	2378	ORSE	Vale transporte	Material	un	0,0941000	4,50	0,42
Insumo	158	ORSE	Almoço (Participação do empregador)	Material	un	0,1018000	14,00	1,42
Insumo	4728	ORSE	Talhadeira chata 10"	Material	un	0,0033000	18,58	0,00
Insumo	10517	ORSE	Exames admissionais/demissionais (checkup)	Serviços	cj	0,0004000	300,00	0,12
Insumo	1651	ORSE	Óculos branco proteção	Material	pr	0,0008000	7,00	0,00
Insumo	00012895/ SINAPI	ORSE	Capacete de segurança aba frontal com suspensão de polietileno, sem jugular (classe b)	Material	un	0,0006000	14,00	0,00
Insumo	941	ORSE	Fardamento com mangas curta	Material	un	0,0015000	195,36	0,29
Insumo	00012893/ SINAPI	ORSE	Bota de segurança com biqueira de aço e colarinho acolchoado	Material	par	0,0008000	67,20	0,05
Insumo	10596	ORSE	Protetor auricular	Material	un	0,0045000	4,90	0,02
Insumo	4729	ORSE	Marreta 1 kg com cabo	Material	un	0,0001000	37,80	0,00
Insumo	10599	ORSE	Protetor solar fps 30 com 120ml	Material	un	0,0018000	18,00	0,03
Insumo	10788	ORSE	Pá quadrada	Material	un	0,0002000	36,90	0,00

Item	Código	Banco	Descrição	Tipo	Und	Quant.	Valor Unit	Total
------	--------	-------	-----------	------	-----	--------	------------	-------

I. Informações Gerais

Obra/Projeto: REFORMA E AMPLIAÇÃO DA ESCOLA U.I. 1º DE MAIO
Local / Implantação: POVOADOESTIVA, ZONA RURAL DO MUNICÍPIO DE BURITI - MA
Proponente: PREFEITURA MUNICIPAL DE BURITI - MA

BANCOS
SINAPI - 12/2024 - Maranhão
SBC - 01/2025 - Maranhão
ORSE - 12/2024 - Sergipe
SEINFRA - 028 - Ceará

B.D.I
24,99%

ENCARGOS SOCIAIS
Desonerado:
Horista: 82,97%
Mensalista: 46,10%

Item	Código	Banco	Descrição	Tipo	Und	Quant.	Valor Unit	Total	
Insumo	10789	ORSE	Nível de bolha de madeira	Material	un	0,0002000	15,40	0,00	
Insumo	10362	ORSE	Seguro de vida e acidente em grupo	Serviços	un	0,0045000	12,54	0,05	
Insumo	158	ORSE	Almoço (Participação do empregador)	Material	un	0,1018000	14,00	1,42	
Insumo		ORSE	Luva raspa de couro, cano curto (punho *7* cm)	Material	par	0,0023000	12,60	0,02	
	00012892/								
	SINAPI								
Insumo	941	ORSE	Fardamento com mangas curta	Material	un	0,0015000	195,36	0,29	
Insumo	11243	ORSE	Martelo sem unha	Material	un	0,0001000	28,00	0,00	
Insumo	10761	ORSE	Refeição - café da manhã (café com leite e dois pães com manteiga)	Serviços	un	0,1018000	5,00	0,50	
Insumo	10790	ORSE	Prumo de face	Material	un	0,0001000	25,95	0,00	
Insumo		ORSE	Capacete de segurança aba frontal com suspensão de polietileno, sem jugular (classe b)	Material	un	0,0006000	14,00	0,00	
	00012895/								
	SINAPI								
Insumo	10596	ORSE	Protetor auricular	Material	un	0,0045000	4,90	0,02	
Insumo	10282	ORSE	Regua de alumínio c/ 2,00m (para pedreiro)	Material	un	0,0002000	44,00	0,00	
Insumo	11246	ORSE	Escala métrica de bambú	Material	Un	0,0007000	10,22	0,00	
Insumo	4722	ORSE	Colher de pedreiro	Material	un	0,0004000	18,80	0,00	
Insumo	2378	ORSE	Vale transporte	Material	un	0,0654000	4,50	0,29	
Insumo	11245	ORSE	Desempoladeira de madeira 12x22	Material	un	0,0007000	11,60	0,00	
Insumo	11264	ORSE	Marreta de 1/2 kg com cabo	Material	un	0,0002000	13,52	0,00	
Insumo	11265	ORSE	Martelo de borracha com cabo	Material	un	0,0004000	18,75	0,00	
Insumo	11247	ORSE	Serra mármore	Material	un	0,0001000	327,80	0,03	
Insumo	10492	ORSE	Cesta Básica	Material	un	0,0045000	190,00	0,85	
Insumo	10517	ORSE	Exames admissionais/demissionais (checkup)	Serviços	cj	0,0004000	300,00	0,12	
Insumo	10599	ORSE	Protetor solar fps 30 com 120ml	Material	un	0,0018000	18,00	0,03	
Insumo		ORSE	Bota de segurança com biqueira de aço e colarinho acolchoado	Material	par	0,0008000	67,20	0,05	
	00012893/								
	SINAPI								
Insumo	1651	ORSE	Óculos branco proteção	Material	pr	0,0008000	7,00	0,00	
Insumo	4174	ORSE	Desempenadeira de aço lisa, cabo madeira, ref.143, Atlas ou similar	Material	un	0,0005000	12,00	0,00	
Insumo		ORSE	Capa para chuva em pvc com forro de poliester, com capuz (amarela ou azul)	Material	un	0,0002000	18,20	0,00	
	00012894/								
	SINAPI								
				MO sem LS	0,00	LS =>	0,00	MO com LS =>	0,00
				=>					
				Valor do BDI	0,91			Valor com BDI =>	4,58
				=>					

Composição	Código	Banco	Descrição	Tipo	Und	Quant.	Valor Unit	Total
Item	10553	ORSE	Encargos Complementares - Pintor	Provisórios	h	1,0000000	3,87	3,87
Insumo	158	ORSE	Almoço (Participação do empregador)	Material	un	0,1018000	14,00	1,42
Insumo	11252	ORSE	Escada de alumínio de abrir com 7 degraus	Material	un	0,0001000	269,00	0,02
Insumo	10599	ORSE	Protetor solar fps 30 com 120ml	Material	un	0,0018000	18,00	0,03
Insumo	10362	ORSE	Seguro de vida e acidente em grupo	Serviços	un	0,0045000	12,54	0,05
Insumo	2378	ORSE	Vale transporte	Material	un	0,0654000	4,50	0,29
Insumo	11251	ORSE	Pincel de seda 2"	Material	un	0,0045000	26,90	0,12
Insumo		ORSE	Capa para chuva em pvc com forro de poliester, com capuz (amarela ou azul)	Material	un	0,0002000	18,20	0,00
	00012894/							
	SINAPI							
Insumo	4174	ORSE	Desempenadeira de aço lisa, cabo madeira, ref.143, Atlas ou similar	Material	un	0,0005000	12,00	0,00
Insumo		ORSE	Luva raspa de couro, cano curto (punho *7" cm)	Material	par	0,0023000	12,60	0,02
	00012892/							
	SINAPI							
Insumo	11250	ORSE	Rolo lâ de carneiro 20cm	Material	un	0,0023000	17,50	0,04
Insumo	10583	ORSE	Trincha 3"	Material	un	0,0045000	11,98	0,05
Insumo	10596	ORSE	Protetor auricular	Material	un	0,0045000	4,90	0,02
Insumo	1651	ORSE	Óculos branco proteção	Material	pr	0,0008000	7,00	0,00
Insumo	4725	ORSE	Espátula	Material	un	0,0004000	16,82	0,00
Insumo	10761	ORSE	Refeição - café da manhã (café com leite e dois pães com manteiga)	Serviços	un	0,1018000	5,00	0,50
Insumo		ORSE	Capacete de segurança aba frontal com suspensão de polietileno, sem jugular (classe b)	Material	un	0,0006000	14,00	0,00
	00012895/							
	SINAPI							
Insumo	10492	ORSE	Cesta Básica	Material	un	0,0045000	190,00	0,85
Insumo	10517	ORSE	Exames admissionais/demissionais (checkup)	Serviços	cj	0,0004000	300,00	0,12
Insumo	941	ORSE	Fardamento com mangas curta	Material	un	0,0015000	195,36	0,29
Insumo		ORSE	Bota de segurança com biqueira de aço e colarinho acolchoado	Material	par	0,0008000	67,20	0,05
	00012893/							
	SINAPI							

Detalhamento de Cálculo ORSE

Item	Código	Banco	Descrição	Tipo	Und	Quant.	Valor Unit	Total
Insumo	158	ORSE	Almoço (Participação do empregador)	Material	un	0,1018000	14,00	1,42
Insumo	11252	ORSE	Escada de alumínio de abrir com 7 degraus	Material	un	0,0001000	269,00	0,02
Insumo	10599	ORSE	Protetor solar fps 30 com 120ml	Material	un	0,0018000	18,00	0,03
Insumo	10362	ORSE	Seguro de vida e acidente em grupo	Serviços	un	0,0045000	12,54	0,05
Insumo	2378	ORSE	Vale transporte	Material	un	0,0654000	4,50	0,29
Insumo	11251	ORSE	Pincel de seda 2"	Material	un	0,0045000	26,90	0,12

I. Informações Gerais

Obra/Projeto: REFORMA E AMPLIAÇÃO DA ESCOLA U.I. 1º DE MAIO
Local / Implantação: POVOADOESTIVA, ZONA RURAL DO MUNICÍPIO DE BURITI - MA
Proponente: PREFEITURA MUNICIPAL DE BURITI - MA

BANCOS
SINAPI - 12/2024 - Maranhão
SBC - 01/2025 - Maranhão
ORSE - 12/2024 - Sergipe
SEINFRA - 028 - Ceará

B.D.I
24,99%

ENCARGOS SOCIAIS
Desonerado:
Horista: 82,97%
Mensalista: 46,10%

Item	Código	Banco	Descrição	Tipo	Und	Quant.	Valor Unit	Total
Insumo	00012894/ SINAPI	ORSE	Capa para chuva em pvc com forro de poliester, com capuz (amarela ou azul)	Material	un	0,0002000	18,20	0,00
Insumo	4174	ORSE	Desempenadeira de aço lisa, cabo madeira, ref.143. Atlas ou similar	Material	un	0,0005000	12,00	0,00
Insumo	00012892/ SINAPI	ORSE	Luva raspa de couro, cano curto (punho *7* cm)	Material	par	0,0023000	12,60	0,02
Insumo	11250	ORSE	Rolo lâ de carneiro 20cm	Material	un	0,0023000	17,50	0,04
Insumo	10583	ORSE	Trincha 3"	Material	un	0,0045000	11,98	0,05
Insumo	10596	ORSE	Protetor auricular	Material	un	0,0045000	4,90	0,02
Insumo	1651	ORSE	Óculos branco proteção	Material	pr	0,0008000	7,00	0,00
Insumo	4725	ORSE	Espátula	Material	un	0,0004000	16,82	0,00
Insumo	10761	ORSE	Refeição - café da manhã (café com leite e dois pães com manteiga)	Serviços	un	0,1018000	5,00	0,50
Insumo	00012895/ SINAPI	ORSE	Capacete de segurança aba frontal com suspensao de polietileno, sem jugular (classe b)	Material	un	0,0006000	14,00	0,00
Insumo	10492	ORSE	Cesta Básica	Material	un	0,0045000	190,00	0,85
Insumo	10517	ORSE	Exames admissionais/demissionais (checkup)	Serviços	cj	0,0004000	300,00	0,12
Insumo	941	ORSE	Fardamento com mangas curta	Material	un	0,0015000	195,36	0,29
Insumo	00012893/ SINAPI	ORSE	Bota de segurança com biqueira de aço e colarinho acolchoado	Material	par	0,0008000	67,20	0,05
MO sem LS				0,00	LS =>	0,00	MO com LS =>	0,00
Valor do BDI				0,96	Valor com BDI =>			4,83

Composição	Código	Banco	Descrição	Tipo	Und	Quant.	Valor Unit	Total
	10594	ORSE	Encargos Complementares - Serralheiro ou Operador de Equipamento Leve	Provisórios	h	1,0000000	3,64	3,64
Item	Código	Banco	Descrição	Tipo	Und	Quant.	Valor Unit	Total
Insumo	10761	ORSE	Refeição - café da manhã (café com leite e dois pães com manteiga)	Serviços	un	0,1018000	5,00	0,50
Insumo	10586	ORSE	Torquesa	Material	un	0,0002000	39,00	0,00
Insumo	00012894/ SINAPI	ORSE	Capa para chuva em pvc com forro de poliester, com capuz (amarela ou azul)	Material	un	0,0002000	18,20	0,00
Insumo	1651	ORSE	Óculos branco proteção	Material	pr	0,0008000	7,00	0,00
Insumo	00012892/ SINAPI	ORSE	Luva raspa de couro, cano curto (punho *7* cm)	Material	par	0,0023000	12,60	0,02
Insumo	00012895/ SINAPI	ORSE	Capacete de segurança aba frontal com suspensao de polietileno, sem jugular (classe b)	Material	un	0,0006000	14,00	0,00
Insumo	2378	ORSE	Vale transporte	Material	un	0,0654000	4,50	0,29
Insumo	10585	ORSE	Arco de serra	Material	un	0,0002000	19,90	0,00
Insumo	10362	ORSE	Seguro de vida e acidente em grupo	Serviços	un	0,0045000	12,54	0,05
Insumo	158	ORSE	Almoço (Participação do empregador)	Material	un	0,1018000	14,00	1,42
Insumo	00012893/ SINAPI	ORSE	Bota de segurança com biqueira de aço e colarinho acolchoado	Material	par	0,0008000	67,20	0,05
Insumo	10492	ORSE	Cesta Básica	Material	un	0,0045000	190,00	0,85
Insumo	10517	ORSE	Exames admissionais/demissionais (checkup)	Serviços	cj	0,0004000	300,00	0,12
Insumo	10599	ORSE	Protetor solar fps 30 com 120ml	Material	un	0,0018000	18,00	0,03
Insumo	10596	ORSE	Protetor auricular	Material	un	0,0045000	4,90	0,02
Insumo	941	ORSE	Fardamento com mangas curta	Material	un	0,0015000	195,36	0,29
Detalhamento de Cálculo ORSE								
Item	Código	Banco	Descrição	Tipo	Und	Quant.	Valor Unit	Total
Insumo	10761	ORSE	Refeição - café da manhã (café com leite e dois pães com manteiga)	Serviços	un	0,1018000	5,00	0,50
Insumo	10586	ORSE	Torquesa	Material	un	0,0002000	39,00	0,00
Insumo	00012894/ SINAPI	ORSE	Capa para chuva em pvc com forro de poliester, com capuz (amarela ou azul)	Material	un	0,0002000	18,20	0,00
Insumo	1651	ORSE	Óculos branco proteção	Material	pr	0,0008000	7,00	0,00
Insumo	00012892/ SINAPI	ORSE	Luva raspa de couro, cano curto (punho *7* cm)	Material	par	0,0023000	12,60	0,02
Insumo	00012895/ SINAPI	ORSE	Capacete de segurança aba frontal com suspensao de polietileno, sem jugular (classe b)	Material	un	0,0006000	14,00	0,00
Insumo	2378	ORSE	Vale transporte	Material	un	0,0654000	4,50	0,29
Insumo	10585	ORSE	Arco de serra	Material	un	0,0002000	19,90	0,00
Insumo	10362	ORSE	Seguro de vida e acidente em grupo	Serviços	un	0,0045000	12,54	0,05
Insumo	158	ORSE	Almoço (Participação do empregador)	Material	un	0,1018000	14,00	1,42
Insumo	00012893/ SINAPI	ORSE	Bota de segurança com biqueira de aço e colarinho acolchoado	Material	par	0,0008000	67,20	0,05
Insumo	10492	ORSE	Cesta Básica	Material	un	0,0045000	190,00	0,85
Insumo	10517	ORSE	Exames admissionais/demissionais (checkup)	Serviços	cj	0,0004000	300,00	0,12
Insumo	10599	ORSE	Protetor solar fps 30 com 120ml	Material	un	0,0018000	18,00	0,03
Insumo	10596	ORSE	Protetor auricular	Material	un	0,0045000	4,90	0,02
Insumo	941	ORSE	Fardamento com mangas curta	Material	un	0,0015000	195,36	0,29

I. Informações Gerais

Obra/Projeto: REFORMA E AMPLIAÇÃO DA ESCOLA U.I. 1º DE MAIO
Local / Implantação: POVOADOESTIVA, ZONA RURAL DO MUNICÍPIO DE BURITI - MA
Proponente: PREFEITURA MUNICIPAL DE BURITI - MA

BANCOS
SINAPI - 12/2024 - Maranhão
SBC - 01/2025 - Maranhão
ORSE - 12/2024 - Sergipe
SEINFRA - 028 - Ceará

B.D.I
24,99%

ENCARGOS SOCIAIS
Desonerado:
Horista: 82,97%
Mensalista: 46,10%

Item	Código	Banco	Descrição	Tipo	Und	Quant.	Valor Unit	Total	
				MO sem LS =>	0,00	LS =>	0,00	MO com LS =>	0,00
				Valor do BDI =>	0,90		Valor com BDI =>		4,54

Composição	Código	Banco	Descrição	Tipo	Und	Quant.	Valor Unit	Total
Item	Código	Banco	Descrição	Tipo	Und	Quant.	Valor Unit	Total
Insumo	00002711/ SINAPI	ORSE	Encargos Complementares - Servente	Provisórios	h	1,0000000	3,80	3,80
Insumo	00002711/ SINAPI	ORSE	Carrinho de mao, em aco, com capacidade de *45 a 65* l / *100* kg, pneu com camara	Material	un	0,0002000	175,45	0,03
Insumo	00012892/ SINAPI	ORSE	Luva raspa de couro, cano curto (punho *7* cm)	Material	par	0,0023000	12,60	0,02
Insumo	10599	ORSE	Protetor solar fps 30 com 120ml	Material	un	0,0018000	18,00	0,03
Insumo	4729	ORSE	Marreta 1 kg com cabo	Material	un	0,0001000	37,80	0,00
Insumo	2378	ORSE	Vale transporte	Material	un	0,0941000	4,50	0,42
Insumo	10761	ORSE	Refeição - café da manhã (café com leite e dois pães com manteiga)	Serviços	un	0,1018000	5,00	0,50
Insumo	10362	ORSE	Seguro de vida e acidente em grupo	Serviços	un	0,0045000	12,54	0,05
Insumo	941	ORSE	Fardamento com mangas curta	Material	un	0,0015000	195,36	0,29
Insumo	10788	ORSE	Pá quadrada	Material	un	0,0002000	36,90	0,00
Insumo	00012893/ SINAPI	ORSE	Bota de segurancia com biqueira de aco e colarinho acolchoado	Material	par	0,0008000	67,20	0,05
Insumo	10596	ORSE	Protetor auricular	Material	un	0,0045000	4,90	0,02
Insumo	10517	ORSE	Exames admissionais/demissionais (checkup)	Serviços	cj	0,0004000	300,00	0,12
Insumo	4728	ORSE	Talhadeira chata 10"	Material	un	0,0003000	18,58	0,00
Insumo	10492	ORSE	Cesta Básica	Material	un	0,0045000	190,00	0,85
Insumo	00012894/ SINAPI	ORSE	Capa para chuva em pvc com forro de poliester, com capuz (amarela ou azul)	Material	un	0,0002000	18,20	0,00
Insumo	158	ORSE	Almoço (Participação do empregador)	Material	un	0,1018000	14,00	1,42
Insumo	00012895/ SINAPI	ORSE	Capacete de segurancia aba frontal com suspensao de polietileno, sem jugular (classe b)	Material	un	0,0006000	14,00	0,00
Insumo	1651	ORSE	Óculos branco proteção	Material	pr	0,0008000	7,00	0,00

Detalhamento de Cálculo ORSE

Item	Código	Banco	Descrição	Tipo	Und	Quant.	Valor Unit	Total	
Insumo	00002711/ SINAPI	ORSE	Carrinho de mao, em aco, com capacidade de *45 a 65* l / *100* kg, pneu com camara	Material	un	0,0002000	175,45	0,03	
Insumo	00012892/ SINAPI	ORSE	Luva raspa de couro, cano curto (punho *7* cm)	Material	par	0,0023000	12,60	0,02	
Insumo	10599	ORSE	Protetor solar fps 30 com 120ml	Material	un	0,0018000	18,00	0,03	
Insumo	4729	ORSE	Marreta 1 kg com cabo	Material	un	0,0001000	37,80	0,00	
Insumo	2378	ORSE	Vale transporte	Material	un	0,0941000	4,50	0,42	
Insumo	10761	ORSE	Refeição - café da manhã (café com leite e dois pães com manteiga)	Serviços	un	0,1018000	5,00	0,50	
Insumo	10362	ORSE	Seguro de vida e acidente em grupo	Serviços	un	0,0045000	12,54	0,05	
Insumo	941	ORSE	Fardamento com mangas curta	Material	un	0,0015000	195,36	0,29	
Insumo	10788	ORSE	Pá quadrada	Material	un	0,0002000	36,90	0,00	
Insumo	00012893/ SINAPI	ORSE	Bota de segurancia com biqueira de aco e colarinho acolchoado	Material	par	0,0008000	67,20	0,05	
Insumo	10596	ORSE	Protetor auricular	Material	un	0,0045000	4,90	0,02	
Insumo	10517	ORSE	Exames admissionais/demissionais (checkup)	Serviços	cj	0,0004000	300,00	0,12	
Insumo	4728	ORSE	Talhadeira chata 10"	Material	un	0,0003000	18,58	0,00	
Insumo	10492	ORSE	Cesta Básica	Material	un	0,0045000	190,00	0,85	
Insumo	00012894/ SINAPI	ORSE	Capa para chuva em pvc com forro de poliester, com capuz (amarela ou azul)	Material	un	0,0002000	18,20	0,00	
Insumo	158	ORSE	Almoço (Participação do empregador)	Material	un	0,1018000	14,00	1,42	
Insumo	00012895/ SINAPI	ORSE	Capacete de segurancia aba frontal com suspensao de polietileno, sem jugular (classe b)	Material	un	0,0006000	14,00	0,00	
Insumo	1651	ORSE	Óculos branco proteção	Material	pr	0,0008000	7,00	0,00	
				MO sem LS =>	0,00	LS =>	0,00	MO com LS =>	0,00
				Valor do BDI =>	0,94		Valor com BDI =>	4,74	

Composição	Código	Banco	Descrição	Tipo	Und	Quant.	Valor Unit	Total
Item	Código	Banco	Descrição	Tipo	Und	Quant.	Valor Unit	Total
Insumo	10596	ORSE	Protetor auricular	Material	un	0,0045000	4,90	0,02
Insumo	941	ORSE	Fardamento com mangas curta	Material	un	0,0015000	195,36	0,29
Insumo	11286	ORSE	Macarico de solda Ref. CG201 código 010414410 carbografite	Material	un	0,0003000	402,35	0,12
Insumo	11281	ORSE	Bolsa de lona para ferramentas 40 x 30 x 20cm	Material	un	0,0008000	357,49	0,28
Insumo	00012892/ SINAPI	ORSE	Luva raspa de couro, cano curto (punho *7* cm)	Material	par	0,0023000	12,60	0,02
Insumo	11277	ORSE	Alicate de pressão para solda de chapa 18" (460mm), Ref 138 Z Gedore	Material	un	0,0002000	110,38	0,02
Insumo	2378	ORSE	Vale transporte	Material	un	0,0654000	4,50	0,29
Insumo	11284	ORSE	Cavalete de ferro nº 1	Material	un	0,0002000	121,83	0,02



I. Informações Gerais

Obra/Projeto: REFORMA E AMPLIAÇÃO DA ESCOLA U.I. 1º DE MAIO
Local / Implantação: POVOADOESTIVA, ZONA RURAL DO MUNICÍPIO DE BURITI - MA
Proponente: PREFEITURA MUNICIPAL DE BURITI - MA

BANCOS

SINAPI - 12/2024 - Maranhão
SBC - 01/2025 - Maranhão
ORSE - 12/2024 - Sergipe
SEINFRA - 028 - Ceará

B.D.I

24,99%

ENCARGOS SOCIAIS

Desonerado:
Horista: 82,97%
Mensalista: 46,10%

Item	Código	Banco	Descrição	Tipo	Und	Quant.	Valor Unit	Total
Insumo	11279	ORSE	Alicate para anéis de pistão capacidade 50-100mm. ref.44044101 Tramontina ou similar	Material	un	0,0002000	88,76	0,01
Insumo	11285	ORSE	Fonte inversora de solda WMI 140ED 220V - BAMBOZZI - WMI- 140ED	Material	un	0,0001000	1.375,00	0,13
Insumo	158	ORSE	Almoço (Participação do empregador)	Material	un	0,1018000	14,00	1,42
Insumo	11270	ORSE	Martelo de solda do tipo picareta, cabo de madeira, 300x0,4x0,5mm	Material	un	0,0003000	28,67	0,00
Insumo	00012894/ SINAPI	ORSE	Capa para chuva em pvc com forro de poliester, com capuz (amarela ou azul)	Material	un	0,0002000	18,20	0,00
Insumo	11283	ORSE	Selador horizontal para fita de aço 1"	Material	un	0,0001000	484,07	0,04
Insumo	11274	ORSE	Grampo de de aperto rápido 16" Ref. 60987 Beltools	Material	un	0,0003000	18,96	0,00
Insumo	10599	ORSE	Protetor solar fps 30 com 120ml	Material	un	0,0018000	18,00	0,03
Insumo	00012893/ SINAPI	ORSE	Bota de segurança com biqueira de aço e colarinho acolchoado	Material	par	0,0008000	67,20	0,05
Insumo	11271	ORSE	Talhadeira com punho de proteção 22 x225mm ref.207206BR Belzer	Material	un	0,0001000	29,23	0,00
Insumo	11273	ORSE	Esquadro de alumínio para soldagem de peças, com duas morsas, 35 x 35 x 4,5cm, marca Black Jack	Material	un	0,0002000	220,95	0,04
Insumo	11278	ORSE	Alicate diagonal para corte rente 5" a 8"	Material	un	0,0002000	37,62	0,00
Insumo	11275	ORSE	Alicate de pressão 11"	Material	un	0,0002000	62,11	0,01
Insumo	11276	ORSE	Alicate de pressão para solda tipo U, para apertar	Material	un	0,0002000	68,34	0,01
Insumo	00012895/ SINAPI	ORSE	Capacete de segurança aba frontal com suspensao de polietileno, sem jugular (classe b)	Material	un	0,0006000	14,00	0,00
Insumo	10492	ORSE	Cesta Básica	Material	un	0,0045000	190,00	0,85
Insumo	10517	ORSE	Exames admissionais/demissionais (checkup)	Serviços	cj	0,0004000	300,00	0,12
Insumo	11280	ORSE	Chave Inglesa 15" ref. 012418012 carbografite	Material	un	0,0002000	60,50	0,01
Insumo	11272	ORSE	Alicate Climador (cripador)	Material	un	0,0001000	102,66	0,01
Insumo	10362	ORSE	Seguro de vida e acidente em grupo	Serviços	un	0,0045000	12,54	0,05
Insumo	11282	ORSE	Esmerilhadeira angular elétrico portátil 4 1/2" - 1000 watts - ref. G1000KB2Black e Decker	Material	un	0,0002000	362,00	0,07
Insumo	1651	ORSE	Óculos branco proteção	Material	pr	0,0008000	7,00	0,00
Insumo	10761	ORSE	Refeição - café da manhã (café com leite e dois pães com manteiga)	Serviços	un	0,1018000	5,00	0,50

Detalhamento de Cálculo ORSE

Item	Código	Banco	Descrição	Tipo	Und	Quant.	Valor Unit	Total
Insumo	10596	ORSE	Protetor auricular	Material	un	0,0045000	4,90	0,02
Insumo	941	ORSE	Fardamento com mangas curta	Material	un	0,0015000	195,36	0,29
Insumo	11286	ORSE	Macarico de solda Ref. CG201 código 010414410 carbografite	Material	un	0,0003000	402,35	0,12
Insumo	11281	ORSE	Bolsa de lona para ferramentas 40 x 30 x 20cm	Material	un	0,0008000	357,49	0,28
Insumo	00012892/ SINAPI	ORSE	Luva raspa de couro, cano curto (punho 7" cm)	Material	par	0,0023000	12,60	0,02
Insumo	11277	ORSE	Alicate de pressão para solda de chapa 18" (460mm), Ref.138 Z Gedore	Material	un	0,0002000	110,38	0,02
Insumo	2378	ORSE	Vale transporte	Material	un	0,0654000	4,50	0,29
Insumo	11284	ORSE	Cavalete de ferro nº 1	Material	un	0,0002000	121,83	0,02
Insumo	11279	ORSE	Alicate para anéis de pistão capacidade 50-100mm. ref.44044101 Tramontina ou similar	Material	un	0,0002000	88,76	0,01
Insumo	11285	ORSE	Fonte inversora de solda WMI 140ED 220V - BAMBOZZI - WMI- 140ED	Material	un	0,0001000	1.375,00	0,13
Insumo	158	ORSE	Almoço (Participação do empregador)	Material	un	0,1018000	14,00	1,42
Insumo	11270	ORSE	Martelo de solda do tipo picareta, cabo de madeira, 300x0,4x0,5mm	Material	un	0,0003000	28,67	0,00
Insumo	00012894/ SINAPI	ORSE	Capa para chuva em pvc com forro de poliester, com capuz (amarela ou azul)	Material	un	0,0002000	18,20	0,00
Insumo	11283	ORSE	Selador horizontal para fita de aço 1"	Material	un	0,0001000	484,07	0,04
Insumo	11274	ORSE	Grampo de de aperto rápido 16" Ref. 60987 Beltools	Material	un	0,0003000	18,96	0,00
Insumo	10599	ORSE	Protetor solar fps 30 com 120ml	Material	un	0,0018000	18,00	0,03
Insumo	00012893/ SINAPI	ORSE	Bota de segurança com biqueira de aço e colarinho acolchoado	Material	par	0,0008000	67,20	0,05
Insumo	11271	ORSE	Talhadeira com punho de proteção 22 x225mm ref.207206BR Belzer	Material	un	0,0001000	29,23	0,00
Insumo	11273	ORSE	Esquadro de alumínio para soldagem de peças, com duas morsas, 35 x 35 x 4,5cm, marca Black Jack	Material	un	0,0002000	220,95	0,04
Insumo	11278	ORSE	Alicate diagonal para corte rente 5" a 8"	Material	un	0,0002000	37,62	0,00
Insumo	11275	ORSE	Alicate de pressão 11"	Material	un	0,0002000	62,11	0,01
Insumo	11276	ORSE	Alicate de pressão para solda tipo U, para apertar chapas, tiras e qualquer tipo de perfil. Niquelado, mordentes reforçados em aço laminadao. Corpo em chapa dobrada extra-reforçada e rebites de aço, 11" (280mm). Ref. 138 Gedore.	Material	un	0,0002000	68,34	0,01
Insumo	00012895/ SINAPI	ORSE	Capacete de segurança aba frontal com suspensao de polietileno, sem jugular (classe b)	Material	un	0,0006000	14,00	0,00
Insumo	10492	ORSE	Cesta Básica	Material	un	0,0045000	190,00	0,85
Insumo	10517	ORSE	Exames admissionais/demissionais (checkup)	Serviços	cj	0,0004000	300,00	0,12
Insumo	11280	ORSE	Chave Inglesa 15" ref. 012418012 carbografite	Material	un	0,0002000	60,50	0,01

Planilha Orçamentária - Analítica Geral

I. Informações Gerais

Obra/Projeto: REFORMA E AMPLIAÇÃO DA ESCOLA U.I. 1º DE MAIO
Local / Implantação: POVOADOESTIVA, ZONA RURAL DO MUNICÍPIO DE BURITI - MA
Proponente: PREFEITURA MUNICIPAL DE BURITI - MA

BANCOS
SINAPI - 12/2024 - Maranhão
SBC - 01/2025 - Maranhão
ORSE - 12/2024 - Sergipe
SEINFRA - 028 - Ceará

B.D.I
24,99%

ENCARGOS SOCIAIS
Desonerado:
Horista: 82,97%
Mensalista: 46,10%

Item	Código	Banco	Descrição	Tipo	Und	Quant.	Valor Unit	Total	
Insumo	11272	ORSE	Alicate Climpador (cripador)	Material	un	0,0001000	102,66	0,01	
Insumo	10362	ORSE	Seguro de vida e acidente em grupo	Serviços	un	0,0045000	12,54	0,05	
Insumo	11282	ORSE	Esmerilhadeira angular elétrico portátil 4 1/2" - 1000 watts - ref. G1000kB2Black e Decker	Material	un	0,0002000	362,00	0,07	
Insumo	1651	ORSE	Óculos branco proteção	Material	pr	0,0008000	7,00	0,00	
Insumo	10761	ORSE	Refeição - café da manhã (café com leite e dois pães com manteiga)	Serviços	un	0,1018000	5,00	0,50	
				MO sem LS =>	0,00	LS =>	0,00	MO com LS =>	0,00
				Valor do BDI =>	1,10			Valor com BDI =>	5,51

Composição	Código	Banco	Descrição	Tipo	Und	Quant.	Valor Unit	Total
Item	Código	Banco	Descrição	Tipo	Und	Quant.	Valor Unit	Total
Insumo	00006111/ SINAPI	ORSE	Servente de obras (horista)	Mão de Obra	h	3,0000000	14,58	43,74
Composição	10549	ORSE	Encargos Complementares - Servente	Provisórios	h	3,0000000	3,80	11,40

Detalhamento de Cálculo ORSE

Item	Código	Banco	Descrição	Tipo	Und	Quant.	Valor Unit	Total	
Insumo	00006111/ SINAPI	ORSE	Servente de obras (horista)	Mão de Obra	h	3,0000000	14,58	43,74	
Insumo	00002711/ SINAPI	ORSE	Carrinho de mao, em aco, com capacidade de *45 a 65* l / *100* kg. pneu com camara	Material	un	0,0006000	175,45	0,10	
Insumo	00012892/ SINAPI	ORSE	Luva raspa de couro, cano curto (punho *7* cm)	Material	par	0,0069000	12,60	0,08	
Insumo	10599	ORSE	Protetor solar fps 30 com 120ml	Material	un	0,0054000	18,00	0,09	
Insumo	4729	ORSE	Marreta 1 kg com cabo	Material	un	0,0003000	37,80	0,01	
Insumo	2378	ORSE	Vale transporte	Material	un	0,2823000	4,50	1,27	
Insumo	10761	ORSE	Refeição - café da manhã (café com leite e dois pães com manteiga)	Serviços	un	0,3054000	5,00	1,52	
Insumo	10362	ORSE	Seguro de vida e acidente em grupo	Serviços	un	0,0135000	12,54	0,16	
Insumo	941	ORSE	Fardamento com mangas curta	Material	un	0,0045000	195,36	0,87	
Insumo	10788	ORSE	Pá quadrada	Material	un	0,0006000	36,90	0,02	
Insumo	00012893/ SINAPI	ORSE	Bota de segurança com biqueira de aco e colarinho acolchoado	Material	par	0,0024000	67,20	0,16	
Insumo	10596	ORSE	Protetor auricular	Material	un	0,0135000	4,90	0,06	
Insumo	10517	ORSE	Exames admissionais/demissionais (checkup)	Serviços	cj	0,0012000	300,00	0,36	
Insumo	4728	ORSE	Talhadeira chata 10"	Material	un	0,0009000	18,58	0,01	
Insumo	10492	ORSE	Cesta Básica	Material	un	0,0135000	190,00	2,56	
Insumo	00012894/ SINAPI	ORSE	Capa para chuva em pvc com forro de poliester, com capuz (amarela ou azul)	Material	un	0,0006000	18,20	0,01	
Insumo	158	ORSE	Almoço (Participação do empregador)	Material	un	0,3054000	14,00	4,27	
Insumo	00012895/ SINAPI	ORSE	Capacete de segurança aba frontal com suspensao de polietileno, sem jugular (classe b)	Material	un	0,0018000	14,00	0,02	
Insumo	1651	ORSE	Óculos branco proteção	Material	pr	0,0024000	7,00	0,01	
				MO sem LS =>	23,90	LS =>	19,84	MO com LS =>	43,74
				Valor do BDI =>	13,82			Valor com BDI =>	69,14

	Código	Banco	Descrição	Tipo	Und	Quant.	Valor Unit	Total	
Composição	92272	SINAPI	FABRICAÇÃO DE ESCORAS DE VIGA DO TIPO GARFO, EM MADEIRA. AF 09/2020	Fôrmas para Estruturas de Concreto Armado	M	1,0000000	46,08	46,08	
Composição Auxiliar	88239	SINAPI	AJUDANTE DE CARPINTEIRO COM ENCARGOS COMPLEMENTARES	Livro SINAPI: Cálculos e Parâmetros	H	0,0320000	22,24	0,71	
Composição Auxiliar	88262	SINAPI	CARPINTEIRO DE FORMAS COM ENCARGOS COMPLEMENTARES	Livro SINAPI: Cálculos e Parâmetros	H	0,0830000	26,31	2,18	
Composição Auxiliar	91693	SINAPI	SERRA CIRCULAR DE BANCADA COM MOTOR ELÉTRICO POTÊNCIA DE 5HP, COM COIFA PARA DISCO 10" - CHI DIURNO. AF 08/2015	Custos Horários Produtivo e Improdutivo dos Equipamentos	CHI	0,0880000	26,94	2,37	
Composição Auxiliar	91692	SINAPI	SERRA CIRCULAR DE BANCADA COM MOTOR ELÉTRICO POTÊNCIA DE 5HP, COM COIFA PARA DISCO 10" - CHP DIURNO. AF 08/2015	Custos Horários Produtivo e Improdutivo dos Equipamentos	CHP	0,0220000	28,31	0,62	
Insumo	00001345	SINAPI	CHAPA/PAINEL DE MADEIRA COMPENSADA PLASTIFICADA (MADEIRITE PLASTIFICADO) PARA FORMA DE CONCRETO, DE 2200 X 1100 MM, E = *17* MM	Material	m²	0,1360000	96,63	13,14	
Insumo	00004491	SINAPI	PONTALETE *7,5 X 7,5* CM EM PINUS, MISTA OU EQUIVALENTE DA REGIAO - BRUTA	Material	M	2,3420000	11,46	26,83	
Insumo	00005068	SINAPI	PREGO DE ACO POLIDO COM CABECA 17 X 21 (2 X 11)	Material	KG	0,0120000	19,68	0,23	
				MO sem LS =>	2,23	LS =>	1,86	MO com LS =>	4,09
				Valor do BDI =>	11,51			Valor com BDI =>	57,59

Composição	Código	Banco	Descrição	Tipo	Und	Quant.	Valor Unit	Total
Composição	92269	SINAPI	FABRICAÇÃO DE FÔRMA PARA PILARES E ESTRUTURAS SIMILARES, EM MADEIRA SERRADA, E=25 MM. AF 09/2020	Fôrmas para Estruturas de Concreto Armado	m²	1,0000000	169,50	169,50

I. Informações Gerais

Obra/Projeto: REFORMA E AMPLIAÇÃO DA ESCOLA U.I. 1º DE MAIO
Local / Implantação: POVOADOESTIVA, ZONA RURAL DO MUNICÍPIO DE BURITI - MA
Proponente: PREFEITURA MUNICIPAL DE BURITI - MA

BANCOS
SINAPI - 12/2024 - Maranhão
SBC - 01/2025 - Maranhão
ORSE - 12/2024 - Sergipe
SEINFRA - 028 - Ceará

B.D.I
24,99%

ENCARGOS SOCIAIS
Desonerado:
Horista: 82,97%
Mensalista: 46,10%

Item	Código	Banco	Descrição	Tipo	Und	Quant.	Valor Unit	Total	
Composição Auxiliar	91693	SINAPI	SERRA CIRCULAR DE BANCADA COM MOTOR ELÉTRICO POTÊNCIA DE 5HP, COM COIFA PARA DISCO 10" - CHI DIURNO. AF 08/2015	Custos Horários Produtivo e Improdutivo dos Equipamentos	CHI	0,2010000	26,94	5,41	
Composição Auxiliar	91692	SINAPI	SERRA CIRCULAR DE BANCADA COM MOTOR ELÉTRICO POTÊNCIA DE 5HP, COM COIFA PARA DISCO 10" - CHP DIURNO. AF 08/2015	Custos Horários Produtivo e Improdutivo dos Equipamentos	CHP	0,0500000	28,31	1,41	
Composição Auxiliar	88239	SINAPI	AJUDANTE DE CARPINTEIRO COM ENCARGOS COMPLEMENTARES	Livro SINAPI: Cálculos e Parâmetros	H	0,1430000	22,24	3,18	
Composição Auxiliar	88262	SINAPI	CARPINTEIRO DE FORMAS COM ENCARGOS COMPLEMENTARES	Livro SINAPI: Cálculos e Parâmetros	H	0,6070000	26,31	15,97	
Insumo	00006212	SINAPI	TABUA *2,5 X 30 CM EM PINUS, MISTA OU EQUIVALENTE DA REGIAO - BRUTA	Material	M	6,5300000	19,00	124,07	
Insumo	00004517	SINAPI	SARRAFO *2,5 X 7,5* CM EM PINUS, MISTA OU EQUIVALENTE DA REGIAO - BRUTA	Material	M	4,4320000	4,01	17,77	
Insumo	00005068	SINAPI	PREGO DE ACO POLIDO COM CABECA 17 X 21 (2 X 11)	Material	KG	0,0860000	19,68	1,69	
				MO sem LS =>	9,77	LS =>	8,11	MO com LS =>	17,88
				Valor do BDI =>	42,35	Valor com BDI =>		211,85	

	Código	Banco	Descrição	Tipo	Und	Quant.	Valor Unit	Total	
Composição	92266	SINAPI	FABRICAÇÃO DE FÔRMA PARA VIGAS, EM CHAPA DE MADEIRA COMPENSADA PLASTIFICADA, E = 18 MM. AF 09/2020	Fôrmas para Estruturas de Concreto Armado	m²	1,0000000	179,86	179,86	
Composição	88262	SINAPI	CARPINTEIRO DE FORMAS COM ENCARGOS	Livro SINAPI: Cálculos e	H	0,9110000	26,31	23,96	
Composição Auxiliar	91692	SINAPI	SERRA CIRCULAR DE BANCADA COM MOTOR ELÉTRICO POTÊNCIA DE 5HP, COM COIFA PARA DISCO 10" - CHP DIURNO. AF 08/2015	Custos Horários Produtivo e Improdutivo dos Equipamentos	CHP	0,0500000	28,31	1,41	
Composição Auxiliar	91693	SINAPI	SERRA CIRCULAR DE BANCADA COM MOTOR ELÉTRICO POTÊNCIA DE 5HP, COM COIFA PARA DISCO 10" - CHI DIURNO. AF 08/2015	Custos Horários Produtivo e Improdutivo dos Equipamentos	CHI	0,2370000	26,94	6,38	
Composição Auxiliar	88239	SINAPI	AJUDANTE DE CARPINTEIRO COM ENCARGOS COMPLEMENTARES	Livro SINAPI: Cálculos e Parâmetros	H	0,2020000	22,24	4,49	
Insumo	00001345	SINAPI	CHAPA/PAINEL DE MADEIRA COMPENSADA PLASTIFICADA (MADEIRITE PLASTIFICADO) PARA FORMA DE CONCRETO, DE 2200 X 1100 MM, E = *17* MM	Material	m²	1,1460000	96,63	110,73	
Insumo	00004517	SINAPI	SARRAFO *2,5 X 7,5* CM EM PINUS, MISTA OU EQUIVALENTE DA REGIAO - BRUTA	Material	M	6,9520000	4,01	27,87	
Insumo	00005068	SINAPI	PREGO DE ACO POLIDO COM CABECA 17 X 21 (2 X 11)	Material	KG	0,1590000	19,68	3,12	
Insumo	00004491	SINAPI	PONTALETE *7,5 X 7,5* CM EM PINUS, MISTA OU EQUIVALENTE DA REGIAO - BRUTA	Material	M	0,1660000	11,46	1,90	
				MO sem LS =>	13,61	LS =>	11,31	MO com LS =>	24,92
				Valor do BDI =>	44,94	Valor com BDI =>		224,80	

	Código	Banco	Descrição	Tipo	Und	Quant.	Valor Unit	Total	
Composição	90830	SINAPI	FECHADURA DE EMBUTIR COM CILINDRO, EXTERNA, COMPLETA, ACABAMENTO PADRÃO MÉDIO, INCLUSO EXECUÇÃO DE FURO - FORNECIMENTO E INSTALAÇÃO. AF 12/2019	Esquadrias - Portas	UN	1,0000000	198,89	198,89	
Composição Auxiliar	88261	SINAPI	CARPINTEIRO DE ESQUADRIA COM ENCARGOS COMPLEMENTARES	Livro SINAPI: Cálculos e Parâmetros	H	1,0020000	25,51	25,56	
Composição Auxiliar	88316	SINAPI	SERVENTE COM ENCARGOS COMPLEMENTARES	Livro SINAPI: Cálculos e Parâmetros	H	0,5010000	21,72	10,88	
Insumo	00003081	SINAPI	FECHADURA ESPELHO PARA PORTA EXTERNA, EM AÇO INOX (MAQUINA, TESTA E CONTRA-TESTA) E EM ZAMAC (MACANETA, LINGUETA E TRINCOS) COM ACABAMENTO CROMADO, MAQUINA DE 55 MM, INCLUINDO CHAVE TIPO CILINDRO	Material	CJ	1,0000000	162,45	162,45	
				MO sem LS =>	13,13	LS =>	10,90	MO com LS =>	24,03
				Valor do BDI =>	49,70	Valor com BDI =>		248,59	

	Código	Banco	Descrição	Tipo	Und	Quant.	Valor Unit	Total	
Composição	90831	SINAPI	FECHADURA DE EMBUTIR PARA PORTA DE BANHEIRO, COMPLETA, ACABAMENTO PADRÃO MÉDIO, INCLUSO EXECUÇÃO DE FURO - FORNECIMENTO E INSTALAÇÃO. AF 12/2019	Esquadrias - Portas	UN	1,0000000	175,11	175,11	
Composição Auxiliar	88261	SINAPI	CARPINTEIRO DE ESQUADRIA COM ENCARGOS COMPLEMENTARES	Livro SINAPI: Cálculos e Parâmetros	H	0,7670000	25,51	19,56	
Composição Auxiliar	88316	SINAPI	SERVENTE COM ENCARGOS COMPLEMENTARES	Livro SINAPI: Cálculos e Parâmetros	H	0,3840000	21,72	8,34	
Insumo	00003099	SINAPI	FECHADURA ROSETA REDONDA PARA PORTA DE BANHEIRO, EM AÇO INOX (MAQUINA, TESTA E CONTRA-TESTA) E EM ZAMAC (MACANETA, LINGUETA E TRINCOS) COM ACABAMENTO CROMADO, MAQUINA DE 55 MM. INCLUINDO CHAVE TIPO TRANQUETA	Material	CJ	1,0000000	147,21	147,21	
				MO sem LS =>	10,05	LS =>	8,34	MO com LS =>	18,39

I. Informações Gerais

Obra/Projeto: REFORMA E AMPLIAÇÃO DA ESCOLA U.I. 1º DE MAIO
Local / Implantação: POVOADOESTIVA, ZONA RURAL DO MUNICÍPIO DE BURITI - MA
Proponente: PREFEITURA MUNICIPAL DE BURITI - MA

BANCOS
SINAPI - 12/2024 - Maranhão
SBC - 01/2025 - Maranhão
ORSE - 12/2024 - Sergipe
SEINFRA - 028 - Ceará

B.D.I
24,99%

ENCARGOS SOCIAIS
Desonerado:
Horista: 82,97%
Mensalista: 46,10%

Item	Código	Banco	Descrição	Tipo	Und	Quant.	Valor Unit	Total
Valor do BDI =>				43,75		Valor com BDI =>		218,86
Composição	91185	SINAPI	FIXAÇÃO DE TUBOS HORIZONTAIS DE PVC ÁGUA, PVC ESGOTO, PVC ÁGUA PLUVIAL, CPVC, PPR, COBRE OU AÇO, DIÂMETROS MENORES OU IGUAIS A 40 MM, COM ABRAÇADEIRA METÁLICA FLEXÍVEL 18 MM, FIXADA DIRETAMENTE NA LAJE. AF 09/2023	Rasgos e Fixações	M	1,0000000	23,76	23,76
Composição Auxiliar	88248	SINAPI	AUXILIAR DE ENCANADOR OU BOMBEIRO HIDRÁULICO COM ENCARGOS COMPLEMENTARES	Livro SINAPI: Cálculos e Parâmetros	H	0,1486000	21,85	3,24
Composição Auxiliar	88267	SINAPI	ENCANADOR OU BOMBEIRO HIDRÁULICO COM ENCARGOS COMPLEMENTARES	Livro SINAPI: Cálculos e Parâmetros	H	0,6537000	26,00	16,99
Insumo	00004350	SINAPI	BUCHA DE NYLON, DIÂMETRO DO FURO 8 MM, COMPRIMENTO 40 MM, COM PARAFUSO DE ROSCA SOBERBA, CABECA CHATA, FENDA SIMPLES, 4,8 X 50 MM	Material	UN	3,7500000	0,70	2,62
Insumo	00014153	SINAPI	FITA METÁLICA PERFURADA, L = *18* MM, ROLO DE 30 M, CARGA RECOMENDADA = *30* KGF	Material	UN	0,0149000	61,74	0,91
MO sem LS =>				7,65		LS =>		6,35
Valor do BDI =>				5,93		Valor com BDI =>		14,00
								29,69
Composição	91170	SINAPI	FIXAÇÃO DE TUBOS HORIZONTAIS DE PVC ÁGUA, PVC ESGOTO, PVC ÁGUA PLUVIAL, CPVC, PPR, COBRE OU AÇO, DIÂMETROS MENORES OU IGUAIS A 40 MM, COM ABRAÇADEIRA METÁLICA RÍGIDA TIPO U PERFIL 1 1/4". FIXADA EM PERFILADO EM LAJE. AF 09/2023	INHI - INSTALAÇÕES HIDROS SANITÁRIAS	M	1,0000000	11,52	11,52
Composição Auxiliar	88267	SINAPI	ENCANADOR OU BOMBEIRO HIDRÁULICO COM ENCARGOS COMPLEMENTARES	Livro SINAPI: Cálculos e Parâmetros	H	0,2114000	26,00	5,49
Composição Auxiliar	88248	SINAPI	AUXILIAR DE ENCANADOR OU BOMBEIRO HIDRÁULICO COM ENCARGOS COMPLEMENTARES	Livro SINAPI: Cálculos e Parâmetros	H	0,0480000	21,85	1,04
Insumo	00000392	SINAPI	ABRACADEIRA EM AÇO PARA AMARRACAO DE ELETRODUTOS, TIPO D, COM 1/2" E PARAFUSO DE FIXACAO	Material	UN	1,7857000	2,80	4,99
MO sem LS =>				2,47		LS =>		2,05
Valor do BDI =>				2,87		Valor com BDI =>		4,52
								14,39
Composição	C1400	SEINFRA	FORMA DE TÁBUAS DE 1" DE 3A. P/FUNDAÇÕES UTIL. 5 X	FORMAS	m²	1,0000000	77,53	77,53
Insumo	10965	SEINFRA	DESMOLDANTE PARA FORMAS	Material	L	0,4000000	8,45	3,38
Insumo	11916	SEINFRA	TABUA DE 1" DE 3A. - L = 30cm	Material	M	1,0000000	12,77	12,77
Insumo	10041	SEINFRA	AJUDANTE DE CARPINTEIRO	Mão de Obra	H	1,3000000	19,10	24,83
Insumo	11846	SEINFRA	SARRAFO DE 1"x4"	Material	M	0,5000000	6,05	3,02
Insumo	10498	SEINFRA	CARPINTEIRO	Mão de Obra	H	1,3000000	24,16	31,40
Insumo	11728	SEINFRA	PREGO 18X27 (2.1/2" X 10) (APROXIMADAMENTE 198UN/KG)	Material	KG	0,1500000	14,20	2,13
MO sem LS =>				30,73		LS =>		25,50
Valor do BDI =>				19,37		Valor com BDI =>		56,23
								96,90
Composição	80	ORSE	Forma plana para fundações, em compensado resinado 12mm. 02 usos	Formas para Fundações	m²	1,0000000	109,77	109,77
Item	Código	Banco	Descrição	Tipo	Und	Quant.	Valor Unit	Total
Composição	10551	ORSE	Encargos Complementares - Carpinteiro	Provisórios	h	1,5000000	3,71	5,56
Insumo	00004509/ SINAPI	ORSE	Sarrafo *2,5 x 10* cm em pinus, mista ou equivalente da região - bruta	Material	m	2,0000000	5,51	11,02
Insumo	630	ORSE	Compensado resinado 12mm - Madeirit ou similar	Material	m²	0,5500000	44,17	24,29
Insumo	00006111/ SINAPI	ORSE	Servente de obras (horista)	Mão de Obra	h	1,5000000	14,58	21,87
Insumo	00002692/ SINAPI	ORSE	Desmoldante protetor para formas de madeira, de base oleosa emulsionada em agua	Material	l	0,0150000	9,13	0,13
Insumo	1569	ORSE	Madeira mista serrada (barrote) 6 x 6cm - 0,0036 m3/m (angelim, louro)	Material	m	0,5000000	6,69	3,34
Insumo	00005067/ SINAPI	ORSE	Prego de aço polido com cabeça 16 x 24 (2 1/4 x 12)	Material	kg	0,3000000	18,01	5,40

I. Informações Gerais

Obra/Projeto: REFORMA E AMPLIAÇÃO DA ESCOLA U.I. 1º DE MAIO
Local / Implantação: POVOADOESTIVA, ZONA RURAL DO MUNICÍPIO DE BURITI - MA
Proponente: PREFEITURA MUNICIPAL DE BURITI - MA

BANCOS
SINAPI - 12/2024 - Maranhão
SBC - 01/2025 - Maranhão
ORSE - 12/2024 - Sergipe
SEINFRA - 028 - Ceará

B.D.I
24,99%

ENCARGOS SOCIAIS
Desonerado:
Horista: 82,97%
Mensalista: 46,10%

Item	Código	Banco	Descrição	Tipo	Und	Quant.	Valor Unit	Total
Insumo	00001213/ SINAPI	ORSE	Carpinteiro de formas para concreto (horista)	Mão de Obra	h	1,5000000	19,02	28,53
Composição	10549	ORSE	Encargos Complementares - Servente	Provisórios	h	1,5000000	3,80	5,70
Insumo	00043130/ SINAPI	ORSE	Arame galvanizado 12 bwg, d = 2,76 mm (0,048 kg/m) ou 14 bwg, d = 2,11 mm (0,026 kg/m)	Material	kg	0,1500000	25,16	3,77

Detalhamento de Cálculo ORSE

Item	Código	Banco	Descrição	Tipo	Und	Quant.	Valor Unit	Total
Insumo	10578	ORSE	Formão grande	Material	un	0,0003000	15,15	0,00
Insumo	10362	ORSE	Seguro de vida e acidente em grupo	Serviços	un	0,0135000	12,54	0,16
Insumo	1651	ORSE	Óculos branco proteção	Material	pr	0,0022500	7,00	0,01
Insumo	11248	ORSE	Furadeira e Parafusadeira elétrica Bosch ou Similar profissional	Equipamento	un	0,0001500	246,00	0,03
Insumo	10492	ORSE	Cesta Básica	Material	un	0,0135000	190,00	2,56
Insumo	158	ORSE	Almoço (Participação do empregador)	Material	un	0,3054000	14,00	4,27
Insumo	00012895/ SINAPI	ORSE	Capacete de segurança aba frontal com suspensão de polietileno, sem jugular (classe b)	Material	un	0,0018000	14,00	0,02
Insumo	10596	ORSE	Protetor auricular	Material	un	0,0135000	4,90	0,06
Insumo	10599	ORSE	Protetor solar fps 30 com 120ml	Material	un	0,0054000	18,00	0,09
Insumo	10517	ORSE	Exames admissionais/demissionais (checkup)	Serviços	cj	0,0012000	300,00	0,36
Insumo	10577	ORSE	Serrote 40cm	Material	un	0,0001500	29,90	0,00
Insumo	11249	ORSE	Serra circular elétrica portátil	Equipamento	un	0,0001500	617,95	0,09
Insumo	11244	ORSE	Martelo com unha	Material	un	0,0003000	48,95	0,01
Insumo	00012892/ SINAPI	ORSE	Luva raspa de couro, cano curto (punho *7* cm)	Material	par	0,0069000	12,60	0,08
Insumo	10761	ORSE	Refeição - café da manhã (café com leite e dois pães com manteiga)	Serviços	un	0,3054000	5,00	1,52
Insumo	10579	ORSE	Chave de fenda chata 30 cm	Material	un	0,0003000	26,89	0,00
Insumo	00012894/ SINAPI	ORSE	Capa para chuva em pvc com forro de poliéster, com capuz (amarela ou azul)	Material	un	0,0006000	18,20	0,01
Insumo	00012893/ SINAPI	ORSE	Bota de segurança com biqueira de aço e colarinho acolchoado	Material	par	0,0022500	67,20	0,15
Insumo	941	ORSE	Fardamento com mangas curta	Material	un	0,0045000	195,36	0,87
Insumo	2378	ORSE	Vale transporte	Material	un	0,2392500	4,50	1,07
Insumo	00004509/ SINAPI	ORSE	Sarrafo *2,5 x 10* cm em pinus, mista ou equivalente da região - bruta	Material	m	2,0000000	5,51	11,02
Insumo	630	ORSE	Compensado resinado 12mm - Madeirito ou similar	Material	m²	0,5500000	44,17	24,29
Insumo	00006111/ SINAPI	ORSE	Servente de obras (horista)	Mão de Obra	h	1,5000000	14,58	21,87
Insumo	00002692/ SINAPI	ORSE	Desmoldante protetor para formas de madeira, de base oleosa emulsionada em água	Material	l	0,0150000	9,13	0,13
Insumo	1569	ORSE	Madeira mista serrada (barrote) 6 x 6cm - 0,0036 m3/m (angelim, louro)	Material	m	0,5000000	6,69	3,34
Insumo	00005067/ SINAPI	ORSE	Prego de aço polido com cabeça 16 x 24 (2 1/4 x 12)	Material	kg	0,3000000	18,01	5,40
Insumo	00001213/ SINAPI	ORSE	Carpinteiro de formas para concreto (horista)	Mão de Obra	h	1,5000000	19,02	28,53
Insumo	ORSE	ORSE	Carrinho de mão, em aço, com capacidade de *45	Material	un	0,0003000	175,45	0,05
Insumo	4729	ORSE	Marreta 1 kg com cabo	Material	un	0,0001500	37,80	0,00
Insumo	10788	ORSE	Pá quadrada	Material	un	0,0003000	36,90	0,01
Insumo	4728	ORSE	Talhadoreira chata 10"	Material	un	0,0004500	18,58	0,00
Insumo	00043130/ SINAPI	ORSE	Arame galvanizado 12 bwg, d = 2,76 mm (0,048 kg/m) ou 14 bwg, d = 2,11 mm (0,026 kg/m)	Material	kg	0,1500000	25,16	3,77
MO sem LS				27,54	LS =>	22,86	MO com LS =>	50,40
Valor do BDI				27,43			Valor com BDI =>	137,20

Composição	Código	Banco	Descrição	Tipo	Und	Quant.	Valor Unit	Total
Composição	91959	SINAPI	INTERRUPTOR SIMPLES (2 MÓDULOS), 10A/250V, INCLUINDO SUPORTE E PLACA - FORNECIMENTO E INSTALAÇÃO. AF 03/2023	Instalações Elétricas - Eletrodutos Embutidos, Cabos, Caixas, Tomadas e Interruptores	UN	1,0000000	42,29	42,29
Composição Auxiliar	91958	SINAPI	INTERRUPTOR SIMPLES (2 MÓDULOS), 10A/250V, SEM SUPORTE E SEM PLACA - FORNECIMENTO E INSTALAÇÃO. AF 03/2023	Instalações Elétricas - Eletrodutos Embutidos, Cabos, Caixas, Tomadas e Interruptores	UN	1,0000000	32,06	32,06
Composição Auxiliar	91946	SINAPI	SUPORTE PARAFUSADO COM PLACA DE ENCAIXE 4" X 2" MÉDIO (1,30 M DO PISO) PARA PONTO ELÉTRICO - FORNECIMENTO E INSTALAÇÃO. AF 03/2023	Instalações Elétricas - Eletrodutos Embutidos, Cabos, Caixas, Tomadas e Interruptores	UN	1,0000000	10,23	10,23
MO sem LS				9,52	LS =>	7,90	MO com LS =>	17,42
Valor do BDI				10,56			Valor com BDI =>	52,85

	Código	Banco	Descrição	Tipo	Und	Quant.	Valor Unit	Total
--	--------	-------	-----------	------	-----	--------	------------	-------

I. Informações Gerais

Obra/Projeto: REFORMA E AMPLIAÇÃO DA ESCOLA U.I. 1º DE MAIO
Local / Implantação: POVOADOESTIVA, ZONA RURAL DO MUNICÍPIO DE BURITI - MA
Proponente: PREFEITURA MUNICIPAL DE BURITI - MA

BANCOS
SINAPI - 12/2024 - Maranhão
SBC - 01/2025 - Maranhão
ORSE - 12/2024 - Sergipe
SEINFRA - 028 - Ceará

B.D.I
24,99%

ENCARGOS SOCIAIS
Desonerado:
Horista: 82,97%
Mensalista: 46,10%

Item	Código	Banco	Descrição	Tipo	Und	Quant.	Valor Unit	Total	
Composição	91958	SINAPI	INTERRUPTOR SIMPLES (2 MÓDULOS), 10A/250V, SEM SUPORTE E SEM PLACA - FORNECIMENTO E INSTALAÇÃO. AF 03/2023	Instalações Elétricas - Eletrodutos Embutidos, Cabos, Caixas, Tomadas e Interruptores	UN	1,0000000	32,06	32,06	
Composição Auxiliar	88264	SINAPI	ELETRICISTA COM ENCARGOS COMPLEMENTARES	Livro SINAPI: Cálculos e Parâmetros	H	0,4020000	27,02	10,86	
Composição Auxiliar	88247	SINAPI	AUXILIAR DE ELETRICISTA COM ENCARGOS COMPLEMENTARES	Livro SINAPI: Cálculos e Parâmetros	H	0,4020000	22,80	9,16	
Insumo	00038112	SINAPI	INTERRUPTOR SIMPLES 10A, 250V (APENAS MÓDULO)	Material	UN	2,0000000	6,02	12,04	
				MO sem LS =>	7,22	LS =>	6,00	MO com LS =>	13,22
				Valor do BDI =>	8,01			Valor com BDI =>	40,07

	Código	Banco	Descrição	Tipo	Und	Quant.	Valor Unit	Total	
Composição	89498	SINAPI	JOELHO 45 GRAUS, PVC, SOLDÁVEL, DN 40MM, INSTALADO EM PRUMADA DE ÁGUA - FORNECIMENTO E INSTALAÇÃO. AF 06/2022	Instalações Prediais de Água Fria em PVC	UN	1,0000000	12,58	12,58	
Composição Auxiliar	88248	SINAPI	AUXILIAR DE ENCANADOR OU BOMBEIRO HIDRÁULICO COM ENCARGOS COMPLEMENTARES	Livro SINAPI: Cálculos e Parâmetros	H	0,1047000	21,85	2,28	
Composição Auxiliar	88267	SINAPI	ENCANADOR OU BOMBEIRO HIDRÁULICO COM ENCARGOS COMPLEMENTARES	Livro SINAPI: Cálculos e Parâmetros	H	0,1047000	26,00	2,72	
Insumo	00000122	SINAPI	ADESIVO PLASTICO PARA PVC, FRASCO COM *850* GR	Material	UN	0,0118000	61,55	0,72	
Insumo	00020083	SINAPI	SOLUCAO PREPARADORA / LIMPADORA PARA PVC, FRASCO COM 1000 CM3	Material	UN	0,0140000	69,74	0,97	
Insumo	00003502	SINAPI	JOELHO, PVC SOLDÁVEL, 45 GRAUS, 40 MM, COR MARROM, PARA AGUA FRIA PREDIAL	Material	UN	1,0000000	5,85	5,85	
Insumo	00038383	SINAPI	LIXA D'AGUA EM FOLHA, COR PRETA, GRAO 100	Material	UN	0,0157000	2,74	0,04	
				MO sem LS =>	1,84	LS =>	1,53	MO com LS =>	3,37
				Valor do BDI	3,14			Valor com BDI =>	15,72

	Código	Banco	Descrição	Tipo	Und	Quant.	Valor Unit	Total
Composição	89558	SINAPI	LUIVA, PVC, SOLDÁVEL, DN 40MM, INSTALADO EM PRUMADA DE ÁGUA - FORNECIMENTO E INSTALAÇÃO. AF 06/2022	Instalações Prediais de Água Fria em PVC	UN	1,0000000	9,22	9,22
Composição Auxiliar	88248	SINAPI	AUXILIAR DE ENCANADOR OU BOMBEIRO HIDRÁULICO COM ENCARGOS COMPLEMENTARES	Livro SINAPI: Cálculos e Parâmetros	H	0,0694000	21,85	1,51
Composição Auxiliar	88267	SINAPI	ENCANADOR OU BOMBEIRO HIDRÁULICO COM ENCARGOS COMPLEMENTARES	Livro SINAPI: Cálculos e Parâmetros	H	0,0694000	26,00	1,80
Insumo	00038383	SINAPI	LIXA D'AGUA EM FOLHA, COR PRETA, GRAO 100	Material	UN	0,0157000	2,74	0,04
Insumo	00020083	SINAPI	SOLUCAO PREPARADORA / LIMPADORA PARA PVC, FRASCO COM 1000 CM3	Material	UN	0,0140000	69,74	0,97
Insumo	00000122	SINAPI	ADESIVO PLASTICO PARA PVC, FRASCO COM *850* GR	Material	UN	0,0118000	61,55	0,72
Insumo	00003862	SINAPI	LUIVA PVC SOLDÁVEL, 40 MM, PARA AGUA FRIA PREDIAL	Material	UN	1,0000000	4,18	4,18
				MO sem LS	1,21			
				Valor do BDI	2,30	LS =>	1,02	MO com LS =>
								2,23
								Valor com BDI =>
								11,52

Item	Código	Banco	Descrição	Tipo	Und	Quant.	Valor Unit	Total
Composição	7692	ORSE	Lançamento de concreto simples fabricado na obra, inclusive adensamento e acabamento em peças da superestrutura	Concreto Simples	m³	1,0000000	50,30	50,30
Composição	10555	ORSE	Encargos Complementares - Armador	Provisórios	h	0,1800000	3,64	0,65
Composição	10549	ORSE	Encargos Complementares - Servente	Provisórios	h	1,6200000	3,80	6,15
Item Insumo	00000378/ SINAPI	ORSE	Armador (horista)	Mão de Obra	h	0,1800000	19,02	3,42
Item Insumo	00004750/ SINAPI	ORSE	Pedreiro (horista)	Mão de Obra	h	0,3600000	19,02	6,84
Item Insumo	00006111/ SINAPI	ORSE	Servente de obras (horista)	Mão de Obra	h	1,6200000	14,58	23,61
Composição	10551	ORSE	Encargos Complementares - Carpinteiro	Provisórios	h	0,3600000	3,71	1,33
Item Insumo	00001213/ SINAPI	ORSE	Carpinteiro de formas para concreto (horista)	Mão de Obra	h	0,3600000	19,02	6,84
Composição	10550	ORSE	Encargos Complementares - Pedreiro	Provisórios	h	0,3600000	3,67	1,32

Detalhamento de Cálculo ORSE

Item	Código	Banco	Descrição	Tipo	Und	Quant.	Valor Unit	Total
Item Insumo	10761	ORSE	Refeição - café da manhã (café com leite e dois pães com manteiga)	Serviços	un	0,2565360	5,00	1,28
Item Insumo	10517	ORSE	Exames admissionais/demissionais (checkup)	Serviços	cj	0,0010080	300,00	0,30
Item Insumo	00012894/ SINAPI	ORSE	Capa para chuva em pvc com forro de poliester, com capuz (amarela ou azul)	Material	un	0,0005040	18,20	0,00
Item Insumo	1651	ORSE	Óculos branco proteção	Material	pr	0,0019800	7,00	0,01
Item Insumo	10492	ORSE	Cesta Básica	Material	un	0,0113400	190,00	2,15

Planilha Orçamentária - Analítica Geral



I. Informações Gerais

Obra/Projeto: REFORMA E AMPLIAÇÃO DA ESCOLA U.I. 1º DE MAIO
Local / Implantação: POVOADOESTIVA, ZONA RURAL DO MUNICÍPIO DE BURITI - MA
Proponente: PREFEITURA MUNICIPAL DE BURITI - MA

BANCOS
SINAPI - 12/2024 - Maranhão
SBC - 01/2025 - Maranhão
ORSE - 12/2024 - Sergipe
SEINFRA - 028 - Ceará

B.D.I
24,99%

ENCARGOS SOCIAIS
Desonerado:
Horista: 82,97%
Mensalista: 46,10%

Item	Código	Banco	Descrição	Tipo	Und	Quant.	Valor Unit	Total	
Insumo	10599	ORSE	Protetor solar fps 30 com 120ml	Material	un	0,0045360	18,00	0,08	
Insumo	941	ORSE	Fardamento com mangas curta	Material	un	0,0037800	195,36	0,73	
Insumo	10362	ORSE	Seguro de vida e acidente em grupo	Serviços	un	0,0113400	12,54	0,14	
Insumo	10596	ORSE	Protetor auricular	Material	un	0,0113400	4,90	0,05	
Insumo	10586	ORSE	Torquesa	Material	un	0,0000360	39,00	0,00	
Insumo	158	ORSE	Almoço (Participação do empregador)	Material	un	0,2565360	14,00	3,59	
Insumo	2378	ORSE	Vale transporte	Material	un	0,2113020	4,50	0,95	
Insumo	10585	ORSE	Arco de serra	Material	un	0,0000360	19,90	0,00	
Insumo	00012893/ SINAPI	ORSE	Bota de segurança com biqueira de aço e colarinho acolchoado	Material	par	0,0019800	67,20	0,13	
Insumo	00012892/ SINAPI	ORSE	Luva raspa de couro, cano curto (punho *7* cm)	Material	par	0,0057960	12,60	0,07	
Insumo	00012895/ SINAPI	ORSE	Capacete de segurança aba frontal com suspensao de polietileno, sem jugular (classe b)	Material	un	0,0015120	14,00	0,02	
Insumo	00002711/ SINAPI	ORSE	Carrinho de mao, em aço, com capacidade de *45 a 65* l / *100* kg, pneu com camara	Material	un	0,0003240	175,45	0,05	
Insumo	4729	ORSE	Marreta 1 kg com cabo	Material	un	0,0001620	37,80	0,00	
Insumo	10788	ORSE	Pá quadrada	Material	un	0,0003240	36,90	0,01	
Insumo	4728	ORSE	Talhadeira chata 10"	Material	un	0,0004860	18,58	0,00	
Insumo	00000378/ SINAPI	ORSE	Armador (horista)	Mão de Obra	h	0,1800000	19,02	3,42	
Insumo	00004750/ SINAPI	ORSE	Pedreiro (horista)	Mão de Obra	h	0,3600000	19,02	6,84	
Insumo	00006111/ SINAPI	ORSE	Servente de obras (horista)	Mão de Obra	h	1,6200000	14,58	23,61	
Insumo	10578	ORSE	Formão grande	Material	un	0,0000720	15,15	0,00	
Insumo	11248	ORSE	Furadeira e Parafusadeira eletrica Bosch ou Similar profissional	Equipamento	un	0,0000360	246,00	0,00	
Insumo	10577	ORSE	Serrote 40cm	Material	un	0,0000360	29,90	0,00	
Insumo	11249	ORSE	Serra circular eletrica portatil	Equipamento	un	0,0000360	617,95	0,02	
Insumo	11244	ORSE	Martelo com unha	Material	un	0,0000720	48,95	0,00	
Insumo	10579	ORSE	Chave de fenda chata 30 cm	Material	un	0,0000720	26,89	0,00	
Insumo	00001213/ SINAPI	ORSE	Carpinteiro de formas para concreto (horista)	Mão de Obra	h	0,3600000	19,02	6,84	
Insumo	10789	ORSE	Nível de bolha de madeira	Material	un	0,0000720	15,40	0,00	
Insumo	11243	ORSE	Martelo sem unha	Material	un	0,0000360	28,00	0,00	
Insumo	10790	ORSE	Prumo de face	Material	un	0,0000360	25,95	0,00	
Insumo	10282	ORSE	Regua de alumínio c/ 2,00m (para pedreiro)	Material	un	0,0000720	44,00	0,00	
Insumo	11246	ORSE	Escala métrica de bambú	Material	Un	0,0002520	10,22	0,00	
Insumo	4722	ORSE	Colher de pedreiro	Material	un	0,0001440	18,80	0,00	
Insumo	11245	ORSE	Desempoladeira de madeira 12x22	Material	un	0,0002520	11,60	0,00	
Insumo	11264	ORSE	Marreta de 1/2 kg com cabo	Material	un	0,0000720	13,52	0,00	
Insumo	11265	ORSE	Martelo de borracha com cabo	Material	un	0,0001440	18,75	0,00	
Insumo	11247	ORSE	Serra mármore	Material	un	0,0000360	327,80	0,01	
Insumo	4174	ORSE	Desempenadeira de aço lisa, cabo madeira, ref.143, Atlas ou similar	Material	un	0,0001800	12,00	0,00	
				MO sem LS	22,24	LS =>	18,47	MO com LS =>	40,71
				Valor do BDI	12,56			Valor com BDI =>	62,86

	Código	Banco	Descrição	Tipo	Und	Quant.	Valor Unit	Total	
Composição	88274	SINAPI	MARMORISTA/GRANITEIRO COM ENCARGOS COMPLEMENTARES	Livro SINAPI: Cálculos e Parâmetros	H	1,0000000	26,59	26,59	
Composição Auxiliar	95341	SINAPI	CURSO DE CAPACITAÇÃO PARA MARMORISTA/GRANITEIRO (ENCARGOS COMPLEMENTARES) - HORISTA	Livro SINAPI: Cálculos e Parâmetros	H	1,0000000	0,26	0,26	
Insumo	00037373	SINAPI	SEGURO - HORISTA (COLETADO CAIXA - ENCARGOS COMPLEMENTARES)	Material	H	1,0000000	0,08	0,08	
Insumo	00037370	SINAPI	ALIMENTACAO - HORISTA (COLETADO CAIXA - ENCARGOS COMPLEMENTARES)	Material	H	1,0000000	4,23	4,23	
Insumo	00043465	SINAPI	FERRAMENTAS - FAMILIA PEDREIRO - HORISTA (ENCARGOS COMPLEMENTARES - COLETADO CAIXA)	Material	H	1,0000000	0,78	0,78	
Insumo	00037371	SINAPI	TRANSPORTE - HORISTA (COLETADO CAIXA - ENCARGOS COMPLEMENTARES)	Material	H	1,0000000	0,60	0,60	
Insumo	00037372	SINAPI	EXAMES - HORISTA (COLETADO CAIXA - ENCARGOS COMPLEMENTARES)	Material	H	1,0000000	1,43	1,43	
Insumo	00043489	SINAPI	EPI - FAMILIA PEDREIRO - HORISTA (ENCARGOS COMPLEMENTARES - COLETADO CAIXA)	Material	H	1,0000000	1,31	1,31	
Insumo	00004755	SINAPI	MARMORISTA / GRANITEIRO (HORISTA)	Mão de Obra	H	1,0000000	17,90	17,90	
				MO sem LS	9,92	LS =>	8,24	MO com LS =>	18,16
				Valor do BDI	6,64			Valor com BDI =>	33,23

Composição	Código	Banco	Descrição	Tipo	Und	Quant.	Valor Unit	Total
Composição	88282	SINAPI	MOTORISTA DE CAMINHÃO COM ENCARGOS COMPLEMENTARES	Livro SINAPI: Cálculos e Parâmetros	H	1,0000000	32,35	32,35

I. Informações Gerais

Obra/Projeto: REFORMA E AMPLIAÇÃO DA ESCOLA U.I. 1º DE MAIO
Local / Implantação: POVOADOESTIVA, ZONA RURAL DO MUNICÍPIO DE BURITI - MA
Proponente: PREFEITURA MUNICIPAL DE BURITI - MA

BANCOS
SINAPI - 12/2024 - Maranhão
SBC - 01/2025 - Maranhão
ORSE - 12/2024 - Sergipe
SEINFRA - 028 - Ceará

B.D.I
24,99%

ENCARGOS SOCIAIS
Desonerado:
Horista: 82,97%
Mensalista: 46,10%

Item	Código	Banco	Descrição	Tipo	Und	Quant.	Valor Unit	Total	
Composição Auxiliar	95347	SINAPI	CURSO DE CAPACITAÇÃO PARA MOTORISTA DE CAMINHÃO (ENCARGOS COMPLEMENTARES) - HORISTA	Livro SINAPI: Cálculos e Parâmetros	H	1,0000000	0,12	0,12	
Insumo	00037370	SINAPI	ALIMENTACAO - HORISTA (COLETADO CAIXA - ENCARGOS COMPLEMENTARES)	Material	H	1,0000000	4,23	4,23	
Insumo	00037372	SINAPI	EXAMES - HORISTA (COLETADO CAIXA - ENCARGOS COMPLEMENTARES)	Material	H	1,0000000	1,43	1,43	
Insumo	00037373	SINAPI	SEGURO - HORISTA (COLETADO CAIXA - ENCARGOS COMPLEMENTARES)	Material	H	1,0000000	0,08	0,08	
Insumo	00043488	SINAPI	EPI - FAMILIA OPERADOR ESCAVADEIRA - HORISTA (ENCARGOS COMPLEMENTARES - COLETADO CAIXA)	Material	H	1,0000000	0,89	0,89	
Insumo	00037371	SINAPI	TRANSPORTE - HORISTA (COLETADO CAIXA - ENCARGOS COMPLEMENTARES)	Material	H	1,0000000	0,60	0,60	
Insumo	00043464	SINAPI	FERRAMENTAS - FAMILIA OPERADOR ESCAVADEIRA - HORISTA (ENCARGOS COMPLEMENTARES - COLETADO CAIXA)	Material	H	1,0000000	0,01	0,01	
Insumo	00004093	SINAPI	MOTORISTA DE CAMINHÃO (HORISTA)	Mão de Obra	H	1,0000000	24,99	24,99	
MO sem LS =>					13,72	LS =>	11,39	MO com LS =>	25,11
Valor do BDI =>					8,08		Valor com BDI =>		40,43

	Código	Banco	Descrição	Tipo	Und	Quant.	Valor Unit	Total
Composição	88377	SINAPI	OPERADOR DE BETONEIRA ESTACIONÁRIA/MISTURADOR COM ENCARGOS COMPLEMENTARES	Livro SINAPI: Cálculos e Parâmetros	H	1,0000000	21,56	21,56
Composição Auxiliar	95389	SINAPI	CURSO DE CAPACITAÇÃO PARA OPERADOR DE BETONEIRA ESTACIONÁRIA/MISTURADOR (ENCARGOS COMPLEMENTARES) - HORISTA	Livro SINAPI: Cálculos e Parâmetros	H	1,0000000	0,11	0,11
Insumo	00037666	SINAPI	OPERADOR DE BETONEIRA ESTACIONARIA / MISTURADOR (HORISTA)	Mão de Obra	H	1,0000000	14,21	14,21
Insumo	00043488	SINAPI	EPI - FAMILIA OPERADOR ESCAVADEIRA - HORISTA (ENCARGOS COMPLEMENTARES - COLETADO CAIXA)	Material	H	1,0000000	0,89	0,89
Insumo	00037370	SINAPI	ALIMENTACAO - HORISTA (COLETADO CAIXA - ENCARGOS COMPLEMENTARES)	Material	H	1,0000000	4,23	4,23
Insumo	00043464	SINAPI	FERRAMENTAS - FAMILIA OPERADOR ESCAVADEIRA - HORISTA (ENCARGOS COMPLEMENTARES - COLETADO CAIXA)	Material	H	1,0000000	0,01	0,01
Insumo	00037371	SINAPI	TRANSPORTE - HORISTA (COLETADO CAIXA - ENCARGOS COMPLEMENTARES)	Material	H	1,0000000	0,60	0,60
Insumo	00037373	SINAPI	SEGURO - HORISTA (COLETADO CAIXA - ENCARGOS COMPLEMENTARES)	Material	H	1,0000000	0,08	0,08
Insumo	00037372	SINAPI	EXAMES - HORISTA (COLETADO CAIXA - ENCARGOS COMPLEMENTARES)	Material	H	1,0000000	1,43	1,43
MO sem LS =>				7,82	LS =>	6,50	MO com LS =>	14,32
Valor do BDI =>				5,38			Valor com BDI =>	26,94

	Código	Banco	Descrição	Tipo	Und	Quant.	Valor Unit	Total	
Composição	88297	SINAPI	OPERADOR DE MÁQUINAS E EQUIPAMENTOS COM ENCARGOS COMPLEMENTARES	Livro SINAPI: Cálculos e Parâmetros	H	1,0000000	26,82	26,82	
Composição Auxiliar	95360	SINAPI	CURSO DE CAPACITAÇÃO PARA OPERADOR DE MÁQUINAS E EQUIPAMENTOS (ENCARGOS COMPLEMENTARES) - HORISTA	Livro SINAPI: Cálculos e Parâmetros	H	1,0000000	0,22	0,22	
Insumo	00037371	SINAPI	TRANSPORTE - HORISTA (COLETADO CAIXA - ENCARGOS COMPLEMENTARES)	Material	H	1,0000000	0,60	0,60	
Insumo	00037370	SINAPI	ALIMENTACAO - HORISTA (COLETADO CAIXA - ENCARGOS COMPLEMENTARES)	Material	H	1,0000000	4,23	4,23	
Insumo	00004230	SINAPI	OPERADOR DE MAQUINAS E TRATORES DIVERSOS - TERRAPLANAGEM (HORISTA)	Mão de Obra	H	1,0000000	19,36	19,36	
Insumo	00037372	SINAPI	EXAMES - HORISTA (COLETADO CAIXA - ENCARGOS COMPLEMENTARES)	Material	H	1,0000000	1,43	1,43	
Insumo	00043488	SINAPI	EPI - FAMILIA OPERADOR ESCAVADEIRA - HORISTA (ENCARGOS COMPLEMENTARES - COLETADO CAIXA)	Material	H	1,0000000	0,89	0,89	
Insumo	00037373	SINAPI	SEGURO - HORISTA (COLETADO CAIXA - ENCARGOS COMPLEMENTARES)	Material	H	1,0000000	0,08	0,08	
Insumo	00043464	SINAPI	FERRAMENTAS - FAMILIA OPERADOR ESCAVADEIRA - HORISTA (ENCARGOS COMPLEMENTARES - COLETADO CAIXA)	Material	H	1,0000000	0,01	0,01	
				MO sem LS =>	10,70	LS =>	8,88	MO com LS =>	19,58
				Valor do BDI =>	6,70			Valor com BDI =>	33,52

	Código	Banco	Descrição	Tipo	Und	Quant.	Valor Unit	Total
Composição	90453	SINAPI	PASSANTE TIPO TUBO COM DIÂMETRO DE 40 MM, FIXADO EM LAJE, PARA PASSAGEM DE TUBULAÇÕES COM NO MÁXIMO 32 MM DE DIÂMETRO. AF 09/2023	Rasgos e Fixações	UN	1,0000000	3,75	3,75
Composição Auxiliar	88267	SINAPI	ENCANADOR OU BOMBEIRO HIDRÁULICO COM ENCARGOS COMPLEMENTARES	Livro SINAPI: Cálculos e Parâmetros	H	0,0702000	26,00	1,82

I. Informações Gerais

Obra/Projeto: REFORMA E AMPLIAÇÃO DA ESCOLA U.I. 1º DE MAIO
Local / Implantação: POVOADOESTIVA, ZONA RURAL DO MUNICÍPIO DE BURITI - MA
Proponente: PREFEITURA MUNICIPAL DE BURITI - MA

BANCOS
SINAPI - 12/2024 - Maranhão
SBC - 01/2025 - Maranhão
ORSE - 12/2024 - Sergipe
SEINFRA - 028 - Ceará

B.D.I
24,99%

ENCARGOS SOCIAIS
Desonerado:
Horista: 82,97%
Mensalista: 46,10%

Item	Código	Banco	Descrição	Tipo	Und	Quant.	Valor Unit	Total	
Composição Auxiliar	88248	SINAPI	AUXILIAR DE ENCANADOR OU BOMBEIRO HIDRÁULICO COM ENCARGOS COMPLEMENTARES	Livro SINAPI: Cálculos e Parâmetros	H	0,0176000	21,85	0,38	
Insumo	00009835	SINAPI	TUBO PVC SERIE NORMAL, DN 40 MM, PARA ESGOTO PREDIAL (NBR 5688)	Material	M	0,1500000	5,86	0,87	
Insumo	00040304	SINAPI	PREGO DE AÇO POLIDO COM CABECA DUPLA 17 X 27 (2 1/2 X 11)	Material	KG	0,0214000	24,29	0,51	
Insumo	00043132	SINAPI	ARAME RECOZIDO 16 BWG, D = 1,65 MM (0,016 KG/M) OU 18 BWG, D = 1,25 MM (0,01 KG/M)	Material	KG	0,0088000	19,95	0,17	
				MO sem LS =>	0,82	LS =>	0,69	MO com LS =>	1,51
				Valor do BDI =>	0,93			Valor com BDI =>	4,68

	Código	Banco	Descrição	Tipo	Und	Quant.	Valor Unit	Total	
Composição	88309	SINAPI	PEDREIRO COM ENCARGOS COMPLEMENTARES	Livro SINAPI: Cálculos e Parâmetros	H	1,0000000	26,70	26,70	
Composição Auxiliar	95371	SINAPI	CURSO DE CAPACITAÇÃO PARA PEDREIRO (ENCARGOS COMPLEMENTARES) - HORISTA	Livro SINAPI: Cálculos e Parâmetros	H	1,0000000	0,37	0,37	
Insumo	00043465	SINAPI	FERRAMENTAS - FAMILIA PEDREIRO - HORISTA (ENCARGOS COMPLEMENTARES - EPI - FAMILIA PEDREIRO - HORISTA (ENCARGOS COMPLEMENTARES - COLETADO CAIXA)	Material	H	1,0000000	0,78	0,78	
Insumo	00043489	SINAPI	EPI - FAMILIA PEDREIRO - HORISTA (ENCARGOS COMPLEMENTARES - COLETADO CAIXA)	Material	H	1,0000000	1,31	1,31	
Insumo	00037371	SINAPI	TRANSPORTE - HORISTA (COLETADO CAIXA - ENCARGOS COMPLEMENTARES)	Material	H	1,0000000	0,60	0,60	
Insumo	00004750	SINAPI	PEDREIRO (HORISTA)	Mão de Obra	H	1,0000000	17,90	17,90	
Insumo	00037370	SINAPI	ALIMENTACAO - HORISTA (COLETADO CAIXA - ENCARGOS COMPLEMENTARES)	Material	H	1,0000000	4,23	4,23	
Insumo	00037372	SINAPI	EXAMES - HORISTA (COLETADO CAIXA - ENCARGOS COMPLEMENTARES)	Material	H	1,0000000	1,43	1,43	
Insumo	00037373	SINAPI	SEGURO - HORISTA (COLETADO CAIXA - ENCARGOS COMPLEMENTARES)	Material	H	1,0000000	0,08	0,08	
				MO sem LS =>	9,98	LS =>	8,29	MO com LS =>	18,27
				Valor do BDI =>	6,67			Valor com BDI =>	33,37

	Código	Banco	Descrição	Tipo	Und	Quant.	Valor Unit	Total	
Composição	88310	SINAPI	PINTOR COM ENCARGOS COMPLEMENTARES	Livro SINAPI: Cálculos e Parâmetros	H	1,0000000	30,04	30,04	
Composição Auxiliar	95372	SINAPI	CURSO DE CAPACITAÇÃO PARA PINTOR (ENCARGOS COMPLEMENTARES) - HORISTA	Livro SINAPI: Cálculos e Parâmetros	H	1,0000000	0,28	0,28	
Insumo	00037370	SINAPI	ALIMENTAÇÃO - HORISTA (COLETADO CAIXA - ENCARGOS COMPLEMENTARES)	Material	H	1,0000000	4,23	4,23	
Insumo	00037373	SINAPI	SEGURO - HORISTA (COLETADO CAIXA - ENCARGOS COMPLEMENTARES)	Material	H	1,0000000	0,08	0,08	
Insumo	00037371	SINAPI	TRANSPORTE - HORISTA (COLETADO CAIXA - ENCARGOS COMPLEMENTARES)	Material	H	1,0000000	0,60	0,60	
Insumo	00043490	SINAPI	EPI - FAMÍLIA PINTOR - HORISTA (ENCARGOS COMPLEMENTARES - COLETADO CAIXA)	Material	H	1,0000000	1,85	1,85	
Insumo	00004783	SINAPI	PINTOR (HORISTA)	Mão de Obra	H	1,0000000	19,52	19,52	
Insumo	00037372	SINAPI	EXAMES - HORISTA (COLETADO CAIXA - ENCARGOS COMPLEMENTARES)	Material	H	1,0000000	1,43	1,43	
Insumo	00043466	SINAPI	FERRAMENTAS - FAMÍLIA PINTOR - HORISTA (ENCARGOS COMPLEMENTARES - COLETADO CAIXA)	Material	H	1,0000000	2,05	2,05	
				MO sem LS =>	10,82	LS =>	8,98	MO com LS =>	19,80
				Valor do BDI =>	7,50			Valor com BDI =>	37,54

	Código	Banco	Descrição	Tipo	Und	Quant.	Valor Unit	Total
Composição	90820	SINAPI	PORTA DE MADEIRA PARA PINTURA, SEMI-OCA (LEVE OU MÉDIA), 60X210CM.	Esquadrias - Portas	UN	1,0000000	388,82	388,82
Composição Auxiliar	88261	SINAPI	CARPINTEIRO DE ESQUADRIA COM ENCARGOS COMPLEMENTARES	Livro SINAPI: Cálculos e Parâmetros	H	1,2820000	25,51	32,70
Composição Auxiliar	88316	SINAPI	SERVENTE COM ENCARGOS COMPLEMENTARES	Livro SINAPI: Cálculos e Parâmetros	H	0,6410000	21,72	13,92
Insumo	00010553	SINAPI	PORTA DE MADEIRA, FOLHA MÉDIA (NBR 15930) DE 600 X 2100 MM, DE 35 MM A 40 MM DE ESPESURA, NÚCLEO SEMI-SÓLIDO (SARRAFEADO), CAPA LISA EM HDF, ACABAMENTO EM PRIMER PARA PINTURA	Material	UN	1,0000000	258,04	258,04

I. Informações Gerais

Obra/Projeto: REFORMA E AMPLIAÇÃO DA ESCOLA U.I. 1º DE MAIO
Local / Implantação: POVOADOESTIVA, ZONA RURAL DO MUNICÍPIO DE BURITI - MA
Proponente: PREFEITURA MUNICIPAL DE BURITI - MA

BANCOS
SINAPI - 12/2024 - Maranhão
SBC - 01/2025 - Maranhão
ORSE - 12/2024 - Sergipe
SEINFRA - 028 - Ceará

B.D.I
24,99%

ENCARGOS SOCIAIS
Desonerado:
Horista: 82,97%
Mensalista: 46,10%

Item	Código	Banco	Descrição	Tipo	Und	Quant.	Valor Unit	Total	
Insumo	00002432	SINAPI	DOBRADICA EM ACO/FERRO, 3 1/2" X 3", E= 1,9 A 2 MM, COM ANEL, CROMADO OU ZINCADO, TAMPA BOLA, COM PARAFUSOS	Material	UN	3,0000000	27,33	81,99	
Insumo	00011055	SINAPI	PARAFUSO ROSCA SOBERBA ZINCADO CABECA CHATA FENDA SIMPLES 3,5 X 25 MM (1 ")	Material	UN	19,8000000	0,11	2,17	
				MO sem LS =>	16,80	LS =>	13,94	MO com LS =>	30,74
				Valor do BDI =>	97,16			Valor com BDI =>	485,98

	Código	Banco	Descrição	Tipo	Und	Quant.	Valor Unit	Total	
Composição	90822	SINAPI	PORTA DE MADEIRA PARA PINTURA, SEMI-OCA (LEVE OU MÉDIA), 80X210CM, ESPESSURA DE 3.5CM, INCLUSO	Esquadrias - Portas	UN	1,0000000	424,26	424,26	
Composição Auxiliar	88316	SINAPI	SERVENTE COM ENCARGOS COMPLEMENTARES	Livro SINAPI: Cálculos e Parâmetros	H	0,7730000	21,72	16,78	
Composição Auxiliar	88261	SINAPI	CARPINTEIRO DE ESQUADRIA COM ENCARGOS COMPLEMENTARES	Livro SINAPI: Cálculos e Parâmetros	H	1,5460000	25,51	39,43	
Insumo	00010555	SINAPI	PORTA DE MADEIRA, FOLHA MEDIA (NBR 15930) DE 800 X 2100 MM, DE 35 MM A 40 MM DE ESPESSURA, NUCLEO SEMI-SOLIDO	Material	UN	1,0000000	283,89	283,89	
Insumo	00002432	SINAPI	DOBRADICA EM ACO/FERRO, 3 1/2" X 3", E= 1,9 A 2 MM, COM ANEL, CROMADO OU ZINCADO, TAMPABOLA, COM PARAFUSOS	Material	UN	3,0000000	27,33	81,99	
Insumo	00011055	SINAPI	PARAFUSO ROSCA SOBERBA ZINCADO CABECA CHATA FENDA SIMPLES 3,5 X 25 MM (1 ")	Material	UN	19,8000000	0,11	2,17	
				MO sem LS =>	20,26	LS =>	16,82	MO com LS =>	37,08
				Valor do BDI =>	106,02			Valor com BDI =>	530,28

	Código	Banco	Descrição	Tipo	Und	Quant.	Valor Unit	Total	
Composição	90823	SINAPI	PORTA DE MADEIRA PARA PINTURA, SEMI-OCA (LEVE OU MÉDIA), 90X210CM, ESPESSURA DE 3,5CM, INCLUSO DOBRADIÇAS - FORNECIMENTO E INSTALAÇÃO. AF. 12/2019	Esquadrias - Portas	UN	1,0000000	522,64	522,64	
Composição Auxiliar	88316	SINAPI	SERVENTE COM ENCARGOS COMPLEMENTARES	Livro SINAPI: Cálculos e Parâmetros	H	0,8390000	21,72	18,22	
Composição Auxiliar	88261	SINAPI	CARPINTEIRO DE ESQUADRIA COM ENCARGOS COMPLEMENTARES	Livro SINAPI: Cálculos e Parâmetros	H	1,6780000	25,51	42,80	
Insumo	00002432	SINAPI	DOBRADICA EM ACO/FERRO, 3 1/2" X 3", E= 1,9 A 2 MM, COM ANEL, CROMADO OU	Material	UN	3,0000000	27,33	81,99	
Insumo	00011055	SINAPI	PARAFUSO ROSCA SOBERBA ZINCADO CABECA CHATA FENDA SIMPLES 3,5 X 25 MM	Material	UN	19,8000000	0,11	2,17	
Insumo	00010556	SINAPI	PORTA DE MADEIRA, FOLHA MEDIA (NBR 15930) DE 900 X 2100 MM, DE 35 MM A 40 MM DE ESPESSURA, NUCLEO SEMI-SOLIDO (SARRAFEADO), CAPA LISA EM HDF, ACABAMENTO EM PRIMER PARA PINTURA	Material	UN	1,0000000	377,46	377,46	
				MO sem LS =>	21,99	LS =>	18,25	MO com LS =>	40,24
				Valor do BDI =>	130,60			Valor com BDI =>	653,24

	Código	Banco	Descrição	Tipo	Und	Quant.	Valor Unit	Total
Composição	3759	ORSE	Pintura de acabamento em superfícies metálicas com aplicação de 02 demãos de tinta esmalte epoxi branco, e = 35 micra p/ demão, aplicado com rolo e pincel- R1	Pintura em Estrutura Metálica	m²	1,0000000	52,42	52,42
Item	Código	Banco	Descrição	Tipo	Und	Quant.	Valor Unit	Total
Insumo	00004783/	ORSE	Pintor (horista)	Mão de Obra	h	0,6000000	19,02	11,41
Insumo	2224	ORSE	Esmalte epóxi	Material	l	0,2400000	133,33	31,99
Composição	10549	ORSE	Encargos Complementares - Servente	Provisórios	h	0,3000000	3,80	1,14
Insumo	00005330/	ORSE	Diluyente epoxi	Material	l	0,0200000	61,43	1,22
Composição	10553	ORSE	Encargos Complementares - Pintor	Provisórios	h	0,6000000	3,87	2,32
Insumo	00006111/	ORSE	Servente de obras (horista)	Mão de Obra	h	0,3000000	14,58	4,37
	SINAPI							

Detalhamento de Cálculo ORSE

Item	Código	Banco	Descrição	Tipo	Und	Quant.	Valor Unit	Total
Insumo		ORSE	Pintor (horista)	Mão de Obra	h	0,6000000	19,02	11,41
	00004783/							
Insumo	2224	ORSE	Esmalte epóxi	Material	l	0,2400000	133,33	31,99
Insumo	00002711/	ORSE	Carrinho de mão, em aço, com capacidade de 45 a 65" l / *100* kg, pneu com câmara	Material	un	0,0000600	175,45	0,01
	SINAPI							
Insumo	00012892/	ORSE	Luva raspa de couro, cano curto (punho *7* cm)	Material	par	0,0020700	12,60	0,02
	SINAPI							



I. Informações Gerais

Obra/Projeto: REFORMA E AMPLIAÇÃO DA ESCOLA U.I. 1º DE MAIO
Local / Implantação: POVOADOESTIVA, ZONA RURAL DO MUNICÍPIO DE BURITI - MA
Proponente: PREFEITURA MUNICIPAL DE BURITI - MA

BANCOS
SINAPI - 12/2024 - Maranhão
SBC - 01/2025 - Maranhão
ORSE - 12/2024 - Sergipe
SEINFRA - 028 - Ceará

B.D.I
24,99%

ENCARGOS SOCIAIS
Desonerado:
Horista: 82,97%
Mensalista: 46,10%

Item	Código	Banco	Descrição	Tipo	Und	Quant.	Valor Unit	Total
Insumo	10599	ORSE	Protetor solar fps 30 com 120ml	Material	un	0,0016200	18,00	0,02
Insumo	4729	ORSE	Marreta 1 kg com cabo	Material	un	0,0000300	37,80	0,00
Insumo	2378	ORSE	Vale transporte	Material	un	0,0674700	4,50	0,30
Insumo	10761	ORSE	Refeição - café da manhã (café com leite e dois pães com manteiga)	Serviços	un	0,0916200	5,00	0,45
Insumo	10362	ORSE	Seguro de vida e acidente em grupo	Serviços	un	0,0040500	12,54	0,05
Insumo	941	ORSE	Fardamento com mangas curta	Material	un	0,0013500	195,36	0,26
Insumo	10788	ORSE	Pá quadrada	Material	un	0,0000600	36,90	0,00
Insumo	00012893/ SINAPI	ORSE	Bota de segurança com biqueira de aço e colarinho acolchoado	Material	par	0,0007200	67,20	0,04
Insumo	10596	ORSE	Protetor auricular	Material	un	0,0040500	4,90	0,01
Insumo	10517	ORSE	Exames admissionais/demissionais (checkup)	Serviços	cj	0,0003600	300,00	0,10
Insumo	4728	ORSE	Talhadeira chata 10"	Material	un	0,0000900	18,58	0,00
Insumo	10492	ORSE	Cesta Básica	Material	un	0,0040500	190,00	0,76
Insumo	00012894/ SINAPI	ORSE	Capa para chuva em pvc com forro de poliester, com capuz (amarela ou azul)	Material	un	0,0001800	18,20	0,00
Insumo	158	ORSE	Almoço (Participação do empregador)	Material	un	0,0916200	14,00	1,28
Insumo	00012895/ SINAPI	ORSE	Capacete de segurança aba frontal com suspensao de polietileno, sem jugular (classe b)	Material	un	0,0005400	14,00	0,00
Insumo	1651	ORSE	Óculos branco proteção	Material	pr	0,0007200	7,00	0,00
Insumo	00005330/ SINAPI	ORSE	Diluyente epoxi	Material	l	0,0200000	61,43	1,22
Insumo	11252	ORSE	Escada de aluminio de abrir com 7 degraus	Material	un	0,0000600	269,00	0,01
Insumo	11251	ORSE	Pincel de seda 2"	Material	un	0,0027000	26,90	0,07
Insumo	4174	ORSE	Desempenadeira de aço lisa, cabo madeira, ref.143, Atlas ou similar	Material	un	0,0003000	12,00	0,00
Insumo	11250	ORSE	Rolo lâ de carneiro 20cm	Material	un	0,0013800	17,50	0,02
Insumo	10583	ORSE	Trincha 3"	Material	un	0,0027000	11,98	0,03
Insumo	4725	ORSE	Espátula	Material	un	0,0002400	16,82	0,00
Insumo	00005111/ SINAPI	ORSE	Servente de obras (horista)	Mão de Obra	h	0,3000000	14,58	4,37
MO sem LS =>				8,62	LS =>	7,16	MO com LS =>	15,78
Valor do BDI =>				13,09			Valor com BDI =>	65,51

Item	Código	Banco	Descrição	Tipo	Und	Quant.	Valor Unit	Total
Composição	3738	ORSE	Pintura de proteção sobre superfícies metálicas com aplicação de 01 demão de tinta epoxi fundo óxido de ferro - R1	Outras Pinturas	m²	1,0000000	21,27	21,27
Insumo	00006111/ SINAPI	ORSE	Servente de obras (horista)	Mão de Obra	h	0,1500000	14,58	2,18
Insumo	00003768/ SINAPI	ORSE	Lixa em folha para ferro, numero 150	Material	un	0,3000000	2,41	0,72
Composição	10549	ORSE	Encargos Complementares - Servente	Provisórios	h	0,1500000	3,80	0,57
Insumo	00004783/ SINAPI	ORSE	Pintor (horista)	Mão de Obra	h	0,3000000	19,02	5,70
Insumo	2223	ORSE	Tinta fundo epóxi	Material	l	0,0900000	122,18	10,99
Composição	10553	ORSE	Encargos Complementares - Pintor	Provisórios	h	0,3000000	3,87	1,16
Detalhamento de Cálculo ORSE								
Insumo	00006111/ SINAPI	ORSE	Servente de obras (horista)	Mão de Obra	h	0,1500000	14,58	2,18
Insumo	00003768/ SINAPI	ORSE	Lixa em folha para ferro, numero 150	Material	un	0,3000000	2,41	0,72
Insumo	00002711/ SINAPI	ORSE	Carrinho de mao, em aço, com capacidade de *45 a 65" l / *100" kg, pneu com camara	Material	un	0,0000300	175,45	0,00
Insumo	00012892/ SINAPI	ORSE	Luva raspa de couro, cano curto (punho *7" cm)	Material	par	0,0010350	12,60	0,01
Insumo	10599	ORSE	Protetor solar fps 30 com 120ml	Material	un	0,0008100	18,00	0,01
Insumo	4729	ORSE	Marreta 1 kg com cabo	Material	un	0,0000150	37,80	0,00
Insumo	2378	ORSE	Vale transporte	Material	un	0,0337350	4,50	0,15
Insumo	10761	ORSE	Refeição - café da manhã (café com leite e dois pães com manteiga)	Serviços	un	0,0458100	5,00	0,22
Insumo	10362	ORSE	Seguro de vida e acidente em grupo	Serviços	un	0,0020250	12,54	0,02
Insumo	941	ORSE	Fardamento com mangas curta	Material	un	0,0006750	195,36	0,13
Insumo	10788	ORSE	Pá quadrada	Material	un	0,0000300	36,90	0,00
Insumo	00012893/ SINAPI	ORSE	Bota de segurança com biqueira de aço e colarinho acolchoado	Material	par	0,0003600	67,20	0,02
Insumo	10596	ORSE	Protetor auricular	Material	un	0,0020250	4,90	0,00
Insumo	10517	ORSE	Exames admissionais/demissionais (checkup)	Serviços	cj	0,0001800	300,00	0,05
Insumo	4728	ORSE	Talhadeira chata 10"	Material	un	0,0000450	18,58	0,00
Insumo	10492	ORSE	Cesta Básica	Material	un	0,0020250	190,00	0,38

Planilha Orçamentária - Analítica Geral



I. Informações Gerais

Obra/Projeto: REFORMA E AMPLIAÇÃO DA ESCOLA U.I. 1º DE MAIO
Local / Implantação: POVOADOESTIVA, ZONA RURAL DO MUNICÍPIO DE BURITI - MA
Proponente: PREFEITURA MUNICIPAL DE BURITI - MA

BANCOS
SINAPI - 12/2024 - Maranhão
SBC - 01/2025 - Maranhão
ORSE - 12/2024 - Sergipe
SEINFRA - 028 - Ceará

B.D.I
24,99%

ENCARGOS SOCIAIS
Desonerado:
Horista: 82,97%
Mensalista: 46,10%

Item	Código	Banco	Descrição	Tipo	Und	Quant.	Valor Unit	Total
Insumo	00012894/ SINAPI	ORSE	Capa para chuva em pvc com forro de poliester, com capuz (amarela ou azul)	Material	un	0,0000900	18,20	0,00
Insumo	158	ORSE	Almoço (Participação do empregador)	Material	un	0,0458100	14,00	0,64
Insumo	00012895/ SINAPI	ORSE	Capacete de segurança aba frontal com suspensão de polietileno, sem jugular (classe b)	Material	un	0,0002700	14,00	0,00
Insumo	1651	ORSE	Óculos branco proteção	Material	pr	0,0003600	7,00	0,00
Insumo	00004783/ SINAPI	ORSE	Pintor (horista)	Mão de Obra	h	0,3000000	19,02	5,70
Insumo	2223	ORSE	Tinta fundo epóxi	Material	l	0,0900000	122,18	10,99
Insumo	11252	ORSE	Escada de alumínio de abrir com 7 degraus	Material	un	0,0000300	269,00	0,00
Insumo	11251	ORSE	Pincel de seda 2"	Material	un	0,0013500	26,90	0,03
Insumo	4174	ORSE	Desempenadeira de aço lisa, cabo madeira, ref.143, Atlas ou similar	Material	un	0,0001500	12,00	0,00
Insumo	11250	ORSE	Rolo lã de carneiro 20cm	Material	un	0,0006900	17,50	0,01
Insumo	10583	ORSE	Trincha 3"	Material	un	0,0013500	11,98	0,01
Insumo	4725	ORSE	Espátula	Material	un	0,0001200	16,82	0,00

MO sem LS 4,30 LS => 3,58 MO com LS => 7,88
=>
Valor do BDI 5,31 Valor com BDI => 26,58
=>

	Código	Banco	Descrição	Tipo	Und	Quant.	Valor Unit	Total
Composição	90456	SINAPI	QUEBRA EM ALVENARIA PARA INSTALAÇÃO DE CAIXA DE TOMADA (4X4 OU 4X2). AF_09/2023	Rasgos e Fixações	UN	1,0000000	5,19	5,19
Composição Auxiliar	88247	SINAPI	AUXILIAR DE ELETRICISTA COM ENCARGOS COMPLEMENTARES	Livro SINAPI: Cálculos e Parâmetros	H	0,0438000	22,80	0,99
Composição Auxiliar	88264	SINAPI	ELETRICISTA COM ENCARGOS COMPLEMENTARES	Livro SINAPI: Cálculos e Parâmetros	H	0,1556000	27,02	4,20
			MO sem LS 1,91 LS => 1,59 MO com LS => 3,50 => Valor do BDI 1,29 Valor com BDI => 6,48 =>					

	Código	Banco	Descrição	Tipo	Und	Quant.	Valor Unit	Total
Composição	90447	SINAPI	RASGO LINEAR MANUAL EM ALVENARIA, PARA ELETRODUTOS, DIÂMETROS MENORES OU IGUAIS A 40 MM. AF_09/2023	Rasgos e Fixações	M	1,0000000	7,84	7,84
Composição Auxiliar	88247	SINAPI	AUXILIAR DE ELETRICISTA COM ENCARGOS COMPLEMENTARES	Livro SINAPI: Cálculos e Parâmetros	H	0,0660000	22,80	1,50
Composição Auxiliar	88264	SINAPI	ELETRICISTA COM ENCARGOS COMPLEMENTARES	Livro SINAPI: Cálculos e Parâmetros	H	0,2348000	27,02	6,34
			MO sem LS 2,89 LS => 2,40 MO com LS => 5,29 => Valor do BDI 1,95 Valor com BDI => 9,79 =>					

	Código	Banco	Descrição	Tipo	Und	Quant.	Valor Unit	Total
Composição	C3407	SEINFRA	REBOCO C/ ARGAMASSA DE CIMENTO E AREIA S/ PENEIRAR, TRAÇO 1:6	ARGAMASSAS PARA PAREDES INTERNAS E EXTERNAS	m²	1,0000000	37,02	37,02
Composição Auxiliar	C0173	SEINFRA	ARGAMASSA DE CIMENTO E AREIA S/PEN. TRAÇO 1:6	ARGAMASSA DE CIMENTO	m³	0,0250000	458,76	11,46
Insumo	I2543	SEINFRA	SERVENTE	Mão de Obra	H	0,6000000	18,46	11,07
Insumo	I2391	SEINFRA	PEDREIRO	Mão de Obra	H	0,6000000	24,16	14,49
			MO sem LS 16,48 LS => 13,69 MO com LS => 30,17 => Valor do BDI 9,25 Valor com BDI => 46,27 =>					

	Código	Banco	Descrição	Tipo	Und	Quant.	Valor Unit	Total
Composição	C2123	SEINFRA	REBOCO C/ARGAMASSA DE CAL HIDRATADA E AREIA PENEIRADA TRAÇO 1:3 ESP=5 mm	ARGAMASSAS PARA PAREDES INTERNAS E EXTERNAS	m²	1,0000000	25,74	25,74
Insumo	I2543	SEINFRA	SERVENTE	Mão de Obra	H	0,6500000	18,46	11,99



I. Informações Gerais

Obra/Projeto: REFORMA E AMPLIAÇÃO DA ESCOLA U.I. 1º DE MAIO
Local / Implantação: POVOADOESTIVA, ZONA RURAL DO MUNICÍPIO DE BURITI - MA
Proponente: PREFEITURA MUNICIPAL DE BURITI - MA

BANCOS
SINAPI - 12/2024 - Maranhão
SBC - 01/2025 - Maranhão
ORSE - 12/2024 - Sergipe
SEINFRA - 028 - Ceará

B.D.I
24,99%

ENCARGOS SOCIAIS
Desonerado:
Horista: 82,97%
Mensalista: 46,10%

Item	Código	Banco	Descrição	Tipo	Und	Quant.	Valor Unit	Total
Insumo	10109	SEINFRA	AREIA MEDIA	Material	m³	0,0061000	83,58	0,50
Insumo	12391	SEINFRA	PEDREIRO	Mão de Obra	H	0,5000000	24,16	12,08
Insumo	10441	SEINFRA	CAL HIDRATADA	Material	KG	1,2200000	0,96	1,17
					MO sem LS =>	13,15	LS =>	10,92
					Valor do BDI =>	6,43	Valor com BDI =>	24,07
								32,17

Composição	Código	Banco	Descrição	Tipo	Und	Quant.	Valor Unit	Total
	72	ORSE	Reaterro manual de valas, com compactação utilizando sêpo, sem controle do grau de compactação	Aterros / Reaterros / Compactações	m³	1,0000000	36,86	36,86
Item	Código	Banco	Descrição	Tipo	Und	Quant.	Valor Unit	Total
Insumo	00006111/ SINAPI	ORSE	Servente de obras (horista)	Mão de Obra	h	2,0000000	14,58	29,16
Composição	10549	ORSE	Encargos Complementares - Servente	Provisórios	h	2,0000000	3,80	7,60

Detalhamento de Cálculo ORSE

Item	Código	Banco	Descrição	Tipo	Und	Quant.	Valor Unit	Total
Insumo	00006111/ SINAPI	ORSE	Servente de obras (horista)	Mão de Obra	h	2,0000000	14,58	29,16
Insumo	00002711/ SINAPI	ORSE	Carrinho de mão, em aço, com capacidade de *45 a 65" l / *100" kg, pneu com câmara	Material	un	0,0004000	175,45	0,07
Insumo	00012892/ SINAPI	ORSE	Luva raspa de couro, cano curto (punho *7" cm)	Material	par	0,0046000	12,60	0,05
Insumo	10599	ORSE	Protetor solar fps 30 com 120ml	Material	un	0,0036000	18,00	0,06
Insumo	4729	ORSE	Marreta 1 kg com cabo	Material	un	0,0002000	37,80	0,00
Insumo	2378	ORSE	Vale transporte	Material	un	0,1882000	4,50	0,84
Insumo	10761	ORSE	Refeição - café da manhã (café com leite e dois pães com manteiga)	Serviços	un	0,2036000	5,00	1,01
Insumo	10362	ORSE	Seguro de vida e acidente em grupo	Serviços	un	0,0090000	12,54	0,11
Insumo	941	ORSE	Fardamento com mangas curta	Material	un	0,0030000	195,36	0,58
Insumo	10788	ORSE	Pá quadrada	Material	un	0,0004000	36,90	0,01
Insumo	00012893/ SINAPI	ORSE	Bota de segurança com biqueira de aço e colarinho acolchoado	Material	par	0,0016000	67,20	0,10
Insumo	10596	ORSE	Protetor auricular	Material	un	0,0090000	4,90	0,04
Insumo	10517	ORSE	Exames admissionais/demissionais (checkup)	Serviços	cj	0,0008000	300,00	0,24
Insumo	4728	ORSE	Talhadeira chata 10"	Material	un	0,0006000	18,58	0,01
Insumo	10492	ORSE	Cesta Básica	Material	un	0,0090000	190,00	1,71
Insumo	00012894/ SINAPI	ORSE	Capa para chuva em pvc com forro de poliéster, com capuz (amarela ou azul)	Material	un	0,0004000	18,20	0,00
Insumo	158	ORSE	Almoço (Participação do empregador)	Material	un	0,2036000	14,00	2,85
Insumo	00012895/ SINAPI	ORSE	Capacete de segurança aba frontal com suspensão de polietileno, sem jugular (classe b)	Material	un	0,0012000	14,00	0,01
Insumo	1651	ORSE	Óculos branco proteção	Material	pr	0,0016000	7,00	0,01
					MO sem LS =>	15,93	LS =>	13,23
					Valor do BDI =>	9,21	Valor com BDI =>	29,16
								46,07

Composição	Código	Banco	Descrição	Tipo	Und	Quant.	Valor Unit	Total
	1908	ORSE	Reboco ou emboço externo, de parede, com argamassa traço t5 - 1:2:8 (cimento / cal / areia), espessura 2,0 cm	Argamassas	m²	1,0000000	36,07	36,07
Item	Código	Banco	Descrição	Tipo	Und	Quant.	Valor Unit	Total
Composição	10550	ORSE	Encargos Complementares - Pedreiro	Provisórios	h	0,6000000	3,67	2,20
Insumo	00006111/ SINAPI	ORSE	Servente de obras (horista)	Mão de Obra	h	0,6000000	14,58	8,74
Composição	3308	ORSE	Argamassa em volume - cimento, cal e areia traço t-5 (1:2:8) - 1 saco cimento50 kg / 2 sacos cal 20 kg / 8 padiolas de areia dim 0,35 x 0,45 x 0,13 m -	Conversão InfoWORca	m³	0,0200000	571,90	11,43
Composição	10549	ORSE	Encargos Complementares - Servente	Provisórios	h	0,6000000	3,80	2,28
Insumo	00004750/ SINAPI	ORSE	Pedreiro (horista)	Mão de Obra	h	0,6000000	19,02	11,41
Detalhamento de Cálculo ORSE								
Item	Código	Banco	Descrição	Tipo	Und	Quant.	Valor Unit	Total

I. Informações Gerais

Obra/Projeto: REFORMA E AMPLIAÇÃO DA ESCOLA U.I. 1º DE MAIO
Local / Implantação: POVOADOESTIVA, ZONA RURAL DO MUNICÍPIO DE BURITI - MA
Proponente: PREFEITURA MUNICIPAL DE BURITI - MA

BANCOS
SINAPI - 12/2024 - Maranhão
SBC - 01/2025 - Maranhão
ORSE - 12/2024 - Sergipe
SEINFRA - 028 - Ceará

B.D.I
24,99%

ENCARGOS SOCIAIS
Desonerado:
Horista: 82,97%
Mensalista: 46,10%

Item	Código	Banco	Descrição	Tipo	Und	Quant.	Valor Unit	Total	
Insumo	10789	ORSE	Nível de bolha de madeira	Material	un	0,0001200	15,40	0,00	
Insumo	10362	ORSE	Seguro de vida e acidente em grupo	Serviços	un	0,0057600	12,54	0,07	
Insumo	158	ORSE	Almoço (Participação do empregador)	Material	un	0,1303040	14,00	1,82	
Insumo	00012892/ SINAPI	ORSE	Luva raspa de couro, cano curto (punho 7" cm)	Material	par	0,0029440	12,60	0,03	
Insumo	941	ORSE	Fardamento com mangas curta	Material	un	0,0019200	195,36	0,37	
Insumo	11243	ORSE	Martelo sem unha	Material	un	0,0000600	28,00	0,00	
Insumo	10761	ORSE	Refeição - café da manhã (café com leite e dois pães com manteiga)	Serviços	un	0,1303040	5,00	0,65	
Insumo	10790	ORSE	Prumo de face	Material	un	0,0000600	25,95	0,00	
Insumo	00012895/ SINAPI	ORSE	Capacete de segurança aba frontal com suspensão de polietileno, sem jugular (classe b)	Material	un	0,0007680	14,00	0,01	
Insumo	10596	ORSE	Protetor auricular	Material	un	0,0057600	4,90	0,02	
Insumo	10282	ORSE	Regua de alumínio c/ 2,00m (para pedreiro)	Material	un	0,0001200	44,00	0,00	
Insumo	11246	ORSE	Escala métrica de bambú	Material	Un	0,0004200	10,22	0,00	
Insumo	4722	ORSE	Colher de pedreiro	Material	un	0,0002400	18,80	0,00	
Insumo	2378	ORSE	Vale transporte	Material	un	0,1032280	4,50	0,46	
Insumo	11245	ORSE	Desempenadeira de madeira 12x22	Material	un	0,0004200	11,60	0,00	
Insumo	11264	ORSE	Marreta de 1/2 kg com cabo	Material	un	0,0001200	13,52	0,00	
Insumo	11265	ORSE	Martelo de borracha com cabo	Material	un	0,0002400	18,75	0,00	
Insumo	11247	ORSE	Serra mármore	Material	un	0,0000600	327,80	0,01	
Insumo	10492	ORSE	Cesta Básica	Material	un	0,0057600	190,00	1,09	
Insumo	10517	ORSE	Exames admissionais/demissionais (checkup)	Serviços	cj	0,0005120	300,00	0,15	
Insumo	10599	ORSE	Protetor solar fps 30 com 120ml	Material	un	0,0023040	18,00	0,04	
Insumo	00012893/ SINAPI	ORSE	Bota de segurança com biqueira de aço e colarinho acolchoado	Material	par	0,0010240	67,20	0,06	
Insumo	1651	ORSE	Óculos branco proteção	Material	pr	0,0010240	7,00	0,00	
Insumo	4174	ORSE	Desempenadeira de aço lisa, cabo madeira, ref.143, Atlas ou similar	Material	un	0,0003000	12,00	0,00	
Insumo	00012894/ SINAPI	ORSE	Capa para chuva em pvc com forro de poliester, com capuz (amarela ou azul)	Material	un	0,0002560	18,20	0,00	
Insumo	00006111/ SINAPI	ORSE	Servente de obras (horista)	Mão de Obra	h	0,6800000	14,58	9,91	
Insumo	00002711/ SINAPI	ORSE	Carrinho de mão, em aço, com capacidade de 45 a 65" l / 100" kg, pneu com câmara	Material	un	0,0001360	175,45	0,02	
Insumo	4729	ORSE	Marreta 1 kg com cabo	Material	un	0,0000680	37,80	0,00	
Insumo	10788	ORSE	Pá quadrada	Material	un	0,0001360	36,90	0,00	
Insumo	4728	ORSE	Talhadeira chata 10"	Material	un	0,0002040	18,58	0,00	
Insumo	00001106/ SINAPI	ORSE	Cal hidratada ch-I para argamassas	Material	kg	3,6400000	1,30	4,73	
Insumo	00001379/ SINAPI	ORSE	Cimento portland composto cp ii-32	Material	kg	3,6400000	0,76	2,76	
Insumo	00000367/ SINAPI	ORSE	Areia grossa - posto jazida/fornecedor (retirado na jazida, sem transporte)	Material	m³	0,0243200	101,30	2,46	
Insumo	00004750/ SINAPI	ORSE	Pedreiro (horista)	Mão de Obra	h	0,6000000	19,02	11,41	
				MO sem LS =>	11,65	LS =>	9,67	MO com LS =>	21,32
				Valor do BDI =>	9,01			Valor com BDI =>	45,08

Composição	Código	Banco	Descrição	Tipo	Und	Quant.	Valor Unit	Total
	10203	ORSE	Reservatório elevado c/ caixa d'água em fibra de vidro de 5.000 litros apoiado em estrutura pre- moldada concreto, composta de capitel p/apoio da caixa e pilar cilíndrico c/altura útil = 6,00m, incluso frete e montagem no local, exceto inst.hidráulica	Diversos	un	1,0000000	9.624,54	9.624,54
Item	Código	Banco	Descrição	Tipo	Und	Quant.	Valor Unit	Total
Insumo		ORSE	Pedra britada n. 1 (9,5 a 19 mm) posto	Material	m³	2,0000000	137,75	275,50
Insumo	00004730/ SINAPI	ORSE	Pedra de mão ou pedra rachão para arimo/fundação (posto pedra/fornecedor, sem frete)	Material	m³	2,0000000	129,48	258,96
Insumo	00000367/ SINAPI	ORSE	Areia grossa - posto jazida/fornecedor (retirado na jazida, sem transporte)	Material	m³	2,0000000	101,30	202,60

I. Informações Gerais

Obra/Projeto: REFORMA E AMPLIAÇÃO DA ESCOLA U.I. 1º DE MAIO
Local / Implantação: POVOADOESTIVA, ZONA RURAL DO MUNICÍPIO DE BURITI - MA
Proponente: PREFEITURA MUNICIPAL DE BURITI - MA

BANCOS
SINAPI - 12/2024 - Maranhão
SBC - 01/2025 - Maranhão
ORSE - 12/2024 - Sergipe
SEINFRA - 028 - Ceará

B.D.I
24,99%

ENCARGOS SOCIAIS
Desonerado:
Horista: 82,97%
Mensalista: 46,10%

Item	Código	Banco	Descrição	Tipo	Und	Quant.	Valor Unit	Total
Insumo	10971	ORSE	Estrutura pre-moldada de concreto p/ caixas d'agua de 5.000 litros, composta de capitel p/apoio da caixa d'agua e pilar cilindrico d=40cm e altura = 7,50m,incluso montagem no local, ref: Cilel ou similar	Serviços	un	1,0000000	5.745,93	5.745,93
Insumo	00001379/ SINAPI	ORSE	Cimento portland composto cp ii-32	Material	kg	400,0000000	0,76	304,00
Insumo	463	ORSE	Caixa d'agua fibra vidro 5.000 litros - Fortlev-Torres (ou similar)	Material	un	1,0000000	2.837,55	2.837,55
Detalhamento de Cálculo ORSE								
Item	Código	Banco	Descrição	Tipo	Und	Quant.	Valor Unit	Total
Insumo	00004721/ SINAPI	ORSE	Pedra britada n. 1 (9,5 a 19 mm) posto pedreira/fornecedor, sem frete	Material	m³	2,0000000	137,75	275,50
Insumo	00004730/ SINAPI	ORSE	Pedra de mao ou pedra rachao para arrimo/fundacao (posto pedreira/fornecedor,sem frete)	Material	m³	2,0000000	129,48	258,96
Insumo	00000367/ SINAPI	ORSE	Areia grossa - posto jazida/fornecedor (retirado na jazida, sem transporte)	Material	m³	2,0000000	101,30	202,60
Insumo	10971	ORSE	Estrutura pre-moldada de concreto p/ caixas d'agua de 5.000 litros, composta de capitel p/apoio da caixa d'agua e pilar cilindrico d=40cm e altura = 7,50m,incluso montagem no local, ref: Cilel ou similar	Serviços	un	1,0000000	5.745,93	5.745,93
Insumo	00001379/ SINAPI	ORSE	Cimento portland composto cp ii-32	Material	kg	400,0000000	0,76	304,00
Insumo	463	ORSE	Caixa d'agua fibra vidro 5.000 litros - Fortlev-Torres (ou similar)	Material	un	1,0000000	2.837,55	2.837,55

MO sem LS 0,00 LS => 0,00 MO com LS => 0,00
Valor do BDI 2.405,17 Valor com BDI => 12.029,71

	Código	Banco	Descrição	Tipo	Und	Quant.	Valor Unit	Total
Composição	91693	SINAPI	SERRA CIRCULAR DE BANCADA COM MOTOR ELÉTRICO POTÊNCIA DE 5HP, COM COIFA PARA DISCO 10" - CHI DIURNO. AF_08/2015	Custos Horários Produtivo e Improdutivo dos Equipamentos	CHI	1,0000000	26,94	26,94
Composição Auxiliar	88297	SINAPI	OPERADOR DE MÁQUINAS E EQUIPAMENTOS COM ENCARGOS COMPLEMENTARES	Livro SINAPI: Cálculos e Parâmetros	H	1,0000000	26,82	26,82
Composição Auxiliar	91689	SINAPI	SERRA CIRCULAR DE BANCADA COM MOTOR ELÉTRICO POTÊNCIA DE 5HP, COM COIFA PARA DISCO 10" - JUROS. AF_08/2015	Depreciação, Juros, Impostos e Seguros, Manutenção e Materiais na Operação dos Equipamentos	H	1,0000000	0,02	0,02
Composição Auxiliar	91688	SINAPI	SERRA CIRCULAR DE BANCADA COM MOTOR ELÉTRICO POTÊNCIA DE 5HP, COM COIFA PARA DISCO 10" - DEPRECIAÇÃO. AF_08/2015	Depreciação, Juros, Impostos e Seguros, Manutenção e Materiais na Operação dos Equipamentos	H	1,0000000	0,10	0,10
					MO sem LS	10,70	LS => 8,88	MO com LS => 19,58
					Valor do BDI	6,73	Valor com BDI =>	33,67

	Código	Banco	Descrição	Tipo	Und	Quant.	Valor Unit	Total
Composição	91692	SINAPI	SERRA CIRCULAR DE BANCADA COM MOTOR ELÉTRICO POTÊNCIA DE 5HP, COM COIFA PARA DISCO 10" - CHP DIURNO. AF_08/2015	Custos Horários Produtivo e Improdutivo dos Equipamentos	CHP	1,0000000	28,31	28,31
Composição Auxiliar	91691	SINAPI	SERRA CIRCULAR DE BANCADA COM MOTOR ELÉTRICO POTÊNCIA DE 5HP, COM COIFA PARA DISCO 10" - MATERIAIS NA OPERAÇÃO. AF_08/2015	Depreciação, Juros, Impostos e Seguros, Manutenção e Materiais na Operação dos Equipamentos	H	1,0000000	1,30	1,30
Composição Auxiliar	91689	SINAPI	SERRA CIRCULAR DE BANCADA COM MOTOR ELÉTRICO POTÊNCIA DE 5HP, COM COIFA PARA DISCO 10" - JUROS. AF_08/2015	Depreciação, Juros, Impostos e Seguros, Manutenção e Materiais na Operação dos Equipamentos	H	1,0000000	0,02	0,02
Composição Auxiliar	91688	SINAPI	SERRA CIRCULAR DE BANCADA COM MOTOR ELÉTRICO POTÊNCIA DE 5HP, COM COIFA PARA DISCO 10" - DEPRECIAÇÃO. AF_08/2015	Depreciação, Juros, Impostos e Seguros, Manutenção e Materiais na Operação dos Equipamentos	H	1,0000000	0,10	0,10
Composição Auxiliar	88297	SINAPI	OPERADOR DE MÁQUINAS E EQUIPAMENTOS COM ENCARGOS COMPLEMENTARES	Livro SINAPI: Cálculos e Parâmetros	H	1,0000000	26,82	26,82
Composição Auxiliar	91690	SINAPI	SERRA CIRCULAR DE BANCADA COM MOTOR ELÉTRICO POTÊNCIA DE 5HP, COM COIFA PARA DISCO 10" - MANUTENÇÃO. AF_08/2015	Depreciação, Juros, Impostos e Seguros, Manutenção e Materiais na Operação dos Equipamentos	H	1,0000000	0,07	0,07
					MO sem LS	10,70	LS => 8,88	MO com LS => 19,58
					Valor do BDI	7,07	Valor com BDI =>	35,38

	Código	Banco	Descrição	Tipo	Und	Quant.	Valor Unit	Total
Composição	91688	SINAPI	SERRA CIRCULAR DE BANCADA COM MOTOR ELÉTRICO POTÊNCIA DE 5HP, COM COIFA PARA DISCO 10" - DEPRECIAÇÃO. AF_08/2015	Depreciação, Juros, Impostos e Seguros, Manutenção e Materiais na Operação dos Equipamentos	H	1,0000000	0,10	0,10

I. Informações Gerais

Obra/Projeto: REFORMA E AMPLIAÇÃO DA ESCOLA U.I. 1º DE MAIO
Local / Implantação: POVOADOESTIVA, ZONA RURAL DO MUNICÍPIO DE BURITI - MA
Proponente: PREFEITURA MUNICIPAL DE BURITI - MA

BANCOS
SINAPI - 12/2024 - Maranhão
SBC - 01/2025 - Maranhão
ORSE - 12/2024 - Sergipe
SEINFRA - 028 - Ceará

B.D.I
24,99%

ENCARGOS SOCIAIS
Desonerado:
Horista: 82,97%
Mensalista: 46,10%

Item	Código	Banco	Descrição	Tipo	Und	Quant.	Valor Unit	Total	
Insumo	00014618	SINAPI	SERRA CIRCULAR DE BANCADA COM MOTOR ELÉTRICO, POTENCIA DE *1600* W, PARA DISCO DE DIAMETRO DE 10" (250 MM)	Equipamento para Aquisição Permanente	UN	0,0000720	1.406,92	0,10	
				MO sem LS =>	0,00	LS =>	0,00	MO com LS =>	0,00
				Valor do BDI =>	0,02		Valor com BDI =>	0,12	
Composição	91689	SINAPI	SERRA CIRCULAR DE BANCADA COM MOTOR ELÉTRICO POTÊNCIA DE 5HP, COM COIFA PARA DISCO 10" - JUROS. AF 08/2015	Depreciação, Juros, Impostos e Seguros, Manutenção e Materiais na Operação dos Equipamentos	H	1,0000000	0,02	0,02	
Insumo	00014618	SINAPI	SERRA CIRCULAR DE BANCADA COM MOTOR ELÉTRICO, POTENCIA DE *1600* W, PARA DISCO DE DIAMETRO DE 10" (250 MM)	Equipamento para Aquisição Permanente	UN	0,0000148	1.406,92	0,02	
				MO sem LS =>	0,00	LS =>	0,00	MO com LS =>	0,00
				Valor do BDI =>	0,00		Valor com BDI =>	0,02	
Composição	91690	SINAPI	SERRA CIRCULAR DE BANCADA COM MOTOR ELÉTRICO POTÊNCIA DE 5HP, COM COIFA PARA DISCO 10" - MANUTENÇÃO. AF 08/2015	Depreciação, Juros, Impostos e Seguros, Manutenção e Materiais na Operação dos Equipamentos	H	1,0000000	0,07	0,07	
Insumo	00014618	SINAPI	SERRA CIRCULAR DE BANCADA COM MOTOR ELÉTRICO, POTENCIA DE *1600* W, PARA DISCO DE DIAMETRO DE 10" (250 MM)	Equipamento para Aquisição Permanente	UN	0,0000500	1.406,92	0,07	
				MO sem LS =>	0,00	LS =>	0,00	MO com LS =>	0,00
				Valor do BDI =>	0,01		Valor com BDI =>	0,08	
Composição	91691	SINAPI	SERRA CIRCULAR DE BANCADA COM MOTOR ELÉTRICO POTÊNCIA DE 5HP, COM COIFA PARA DISCO 10" - MATERIAIS NA OPERAÇÃO. AF 08/2015	Depreciação, Juros, Impostos e Seguros, Manutenção e Materiais na Operação dos Equipamentos	H	1,0000000	1,30	1,30	
Insumo	00002705	SINAPI	ENERGIA ELETRICA ATE 2000 KWH INDUSTRIAL, SEM DEMANDA	Franquia	KWH	1,3600000	0,96	1,30	
				MO sem LS =>	0,00	LS =>	0,00	MO com LS =>	0,00
				Valor do BDI =>	0,32		Valor com BDI =>	1,62	
Composição	88316	SINAPI	SERVENTE COM ENCARGOS COMPLEMENTARES	Livro SINAPI: Cálculos e Parâmetros	H	1,0000000	21,72	21,72	
Composição Auxiliar	95378	SINAPI	CURSO DE CAPACITAÇÃO PARA SERVENTE (ENCARGOS COMPLEMENTARES) - HORISTA	Livro SINAPI: Cálculos e Parâmetros	H	1,0000000	0,27	0,27	
Insumo	00006111	SINAPI	SERVENTE DE OBRAS (HORISTA)	Mão de Obra	H	1,0000000	13,11	13,11	
Insumo	00037373	SINAPI	SEGURO - HORISTA (COLETADO CAIXA - ENCARGOS COMPLEMENTARES)	Material	H	1,0000000	0,08	0,08	
Insumo	00037371	SINAPI	TRANSPORTE - HORISTA (COLETADO CAIXA - ENCARGOS COMPLEMENTARES)	Material	H	1,0000000	0,60	0,60	
Insumo	00037370	SINAPI	ALIMENTAÇÃO - HORISTA (COLETADO CAIXA - ENCARGOS COMPLEMENTARES)	Material	H	1,0000000	4,23	4,23	
Insumo	00043467	SINAPI	FERRAMENTAS - FAMÍLIA SERVENTE - HORISTA (ENCARGOS COMPLEMENTARES - COLETADO CAIXA)	Material	H	1,0000000	0,61	0,61	
Insumo	00043491	SINAPI	EPI - FAMÍLIA SERVENTE - HORISTA (ENCARGOS COMPLEMENTARES - COLETADO CAIXA)	Material	H	1,0000000	1,39	1,39	
Insumo	00037372	SINAPI	EXAMES - HORISTA (COLETADO CAIXA - ENCARGOS COMPLEMENTARES)	Material	H	1,0000000	1,43	1,43	
				MO sem LS =>	7,31	LS =>	6,07	MO com LS =>	13,38
				Valor do BDI =>	5,42		Valor com BDI =>	27,14	
Composição	86881	SINAPI	SIFÃO DO TIPO GARRAFA EM METAL CROMADO 1 X 1.1/2" - FORNECIMENTO E INSTALAÇÃO. AF 01/2020	Louças e Metais	UN	1,0000000	254,12	254,12	
Composição Auxiliar	88316	SINAPI	SERVENTE COM ENCARGOS COMPLEMENTARES	Livro SINAPI: Cálculos e Parâmetros	H	0,0862000	21,72	1,87	
Composição Auxiliar	88267	SINAPI	ENCANADOR OU BOMBEIRO HIDRÁULICO COM ENCARGOS COMPLEMENTARES	Livro SINAPI: Cálculos e Parâmetros	H	0,2734000	26,00	7,10	
Insumo	00003146	SINAPI	FITA VEDA ROSCA, EM PTFE, ROLO DE 18 MM X 10 M (L X C)	Material	UN	0,0332000	4,90	0,16	
Insumo	00006136	SINAPI	SIFAO EM METAL CROMADO PARA PIA OU LAVATORIO, 1 X 1.1/2"	Material	UN	1,0000000	244,99	244,99	
				MO sem LS =>	3,35	LS =>	2,78	MO com LS =>	6,13
				Valor do BDI =>	63,50		Valor com BDI =>	317,62	
	Código	Banco	Descrição	Tipo	Und	Quant.	Valor Unit	Total	

Planilha Orçamentária - Analítica Geral



I. Informações Gerais

Obra/Projeto: REFORMA E AMPLIAÇÃO DA ESCOLA U.I. 1º DE MAIO
Local / Implantação: POVOADOESTIVA, ZONA RURAL DO MUNICÍPIO DE BURITI - MA
Proponente: PREFEITURA MUNICIPAL DE BURITI - MA

BANCOS
SINAPI - 12/2024 - Maranhão
SBC - 01/2025 - Maranhão
ORSE - 12/2024 - Sergipe
SEINFRA - 028 - Ceará

B.D.I
24,99%

ENCARGOS SOCIAIS
Desonerado:
Horista: 82,97%
Mensalista: 46,10%

Item	Código	Banco	Descrição	Tipo	Und	Quant.	Valor Unit	Total	
Composição	91946	SINAPI	SUPORTE PARAFUSADO COM PLACA DE ENCAIXE 4" X 2" MÉDIO (1,30 M DO PISO) PARA PONTO ELÉTRICO - FORNECIMENTO E INSTALAÇÃO. AF 03/2023	Instalações Elétricas - Eletrodutos Embutidos, Cabos, Caixas, Tomadas e Interruptores	UN	1,0000000	10,23	10,23	
Composição Auxiliar	88247	SINAPI	AUXILIAR DE ELETRICISTA COM ENCARGOS COMPLEMENTARES	Livro SINAPI: Cálculos e Parâmetros	H	0,1280000	22,80	2,91	
Composição Auxiliar	88264	SINAPI	ELETRICISTA COM ENCARGOS COMPLEMENTARES	Livro SINAPI: Cálculos e Parâmetros	H	0,1280000	27,02	3,45	
Insumo	00038094	SINAPI	ESPELHO / PLACA DE 3 POSTOS 4" X 2", PARA INSTALACAO DE TOMADAS E INTERRUPTORES	Material	UN	1,0000000	2,55	2,55	
Insumo	00038099	SINAPI	SUPORTE DE FIXACAO PARA ESPELHO / PLACA 4" X 2", PARA 3 MODULOS, PARA INSTALACAO DE TOMADAS E INTERRUPTORES (SOMENTE SUPORTE)	Material	UN	1,0000000	1,32	1,32	
				MO sem LS =>	2,29	LS =>	1,91	MO com LS =>	4,20
				Valor do BDI =>	2,55			Valor com BDI =>	12,78

	Código	Banco	Descrição	Tipo	Und	Quant.	Valor Unit	Total	
Composição	89623	SINAPI	TE, PVC, SOLDÁVEL, DN 40MM, INSTALADO EM PRUMADA DE ÁGUA - FORNECIMENTO E INSTALAÇÃO. AF 06/2022	Instalações Prediais de Água Fria em PVC	UN	1,0000000	18,35	18,35	
Composição Auxiliar	88248	SINAPI	AUXILIAR DE ENCANADOR OU BOMBEIRO HIDRÁULICO COM ENCARGOS COMPLEMENTARES	Livro SINAPI: Cálculos e Parâmetros	H	0,1400000	21,85	3,05	
Composição Auxiliar	88267	SINAPI	ENCANADOR OU BOMBEIRO HIDRÁULICO COM ENCARGOS COMPLEMENTARES	Livro SINAPI: Cálculos e Parâmetros	H	0,1400000	26,00	3,64	
Insumo	00038383	SINAPI	LIXA D'AGUA EM FOLHA, COR PRETA, GRAO 100	Material	UN	0,0236000	2,74	0,06	
Insumo	00020083	SINAPI	SOLUCAO PREPARADORA / LIMPADORA PARA PVC, FRASCO COM 1000 CM3	Material	UN	0,0210000	69,74	1,46	
Insumo	00000122	SINAPI	ADESIVO PLASTICO PARA PVC, FRASCO COM *850* GR	Material	UN	0,0176000	61,55	1,08	
Insumo	00007141	SINAPI	TE SOLDÁVEL, PVC, 90 GRAUS, 40 MM, PARA AGUA FRIA PREDIAL (NBR 5648)	Material	UN	1,0000000	9,06	9,06	
				MO sem LS =>	2,46	LS =>	2,05	MO com LS =>	4,51
				Valor do BDI =>	4,58			Valor com BDI =>	22,93

	Código	Banco	Descrição	Tipo	Und	Quant.	Valor Unit	Total	
Composição	88323	SINAPI	TELHADISTA COM ENCARGOS COMPLEMENTARES	Livro SINAPI: Cálculos e Parâmetros	H	1,0000000	26,08	26,08	
Composição Auxiliar	95385	SINAPI	CURSO DE CAPACITAÇÃO PARA TELHADISTA (ENCARGOS COMPLEMENTARES) - HORISTA	Livro SINAPI: Cálculos e Parâmetros	H	1,0000000	0,20	0,20	
Insumo	00037370	SINAPI	ALIMENTACAO - HORISTA (COLETADO CAIXA - ENCARGOS COMPLEMENTARES)	Material	H	1,0000000	4,23	4,23	
Insumo	00012869	SINAPI	TELHADOR / TELHADISTA (HORISTA)	Mão de Obra	H	1,0000000	17,67	17,67	
Insumo	00037371	SINAPI	TRANSPORTE - HORISTA (COLETADO CAIXA - ENCARGOS COMPLEMENTARES)	Material	H	1,0000000	0,60	0,60	
Insumo	00043459	SINAPI	FERRAMENTAS - FAMILIA CARPINTEIRO DE FORMAS - HORISTA (ENCARGOS COMPLEMENTARES - COLETADO CAIXA)	Material	H	1,0000000	0,44	0,44	
Insumo	00037373	SINAPI	SEGURO - HORISTA (COLETADO CAIXA - ENCARGOS COMPLEMENTARES)	Material	H	1,0000000	0,08	0,08	
Insumo	00037372	SINAPI	EXAMES - HORISTA (COLETADO CAIXA - ENCARGOS COMPLEMENTARES)	Material	H	1,0000000	1,43	1,43	
Insumo	00043483	SINAPI	EPI - FAMILIA CARPINTEIRO DE FORMAS - HORISTA (ENCARGOS COMPLEMENTARES - COLETADO CAIXA)	Material	H	1,0000000	1,43	1,43	
				MO sem LS =>	9,76	LS =>	8,11	MO com LS =>	17,87
				Valor do BDI	6,51			Valor com BDI =>	32,59

	Código	Banco	Descrição	Tipo	Und	Quant.	Valor Unit	Total	
Composição	91991	SINAPI	TOMADA ALTA DE EMBUTIR (1 MÓDULO), 2P+T 20 A, SEM SUPORTE E SEM PLACA - FORNECIMENTO E INSTALAÇÃO. AF 03/2023	Instalações Elétricas - Eletrodutos Embutidos, Cabos, Caixas, Tomadas e Interruptores	UN	1,0000000	34,22	34,22	
Composição Auxiliar	88264	SINAPI	ELETRICISTA COM ENCARGOS COMPLEMENTARES	Livro SINAPI: Cálculos e Parâmetros	H	0,5110000	27,02	13,80	
Composição Auxiliar	88247	SINAPI	AUXILIAR DE ELETRICISTA COM ENCARGOS COMPLEMENTARES	Livro SINAPI: Cálculos e Parâmetros	H	0,5110000	22,80	11,65	
Insumo	00038102	SINAPI	TOMADA 2P+T 20A, 250V (APENAS MÓDULO)	Material	UN	1,0000000	8,77	8,77	
				MO sem LS =>	9,18	LS =>	7,62	MO com LS =>	16,80
				Valor do BDI	8,55		Valor com BDI =>		42,77

Item	Código	Banco	Descrição	Tipo	Und	Quant.	Valor Unit	Total
Composição	91996	SINAPI	TOMADA MÉDIA DE EMBUTIR (1 MÓDULO), 2P+T 10 A, INCLUINDO SUPORTE E PLACA - FORNECIMENTO E INSTALAÇÃO. AF 03/2023	Instalações Elétricas - Eletrodutos Embutidos, Cabos, Caixas, Tomadas e Interruptores	UN	1,0000000	32,87	32,87

I. Informações Gerais

Obra/Projeto: REFORMA E AMPLIAÇÃO DA ESCOLA U.I. 1º DE MAIO Local / Implantação: POVOADOESTIVA, ZONA RURAL DO MUNICÍPIO DE BURITI - MA Proponente: PREFEITURA MUNICIPAL DE BURITI - MA				BANCOS SINAPI - 12/2024 - Maranhão SBC - 01/2025 - Maranhão ORSE - 12/2024 - Sergipe SEINFRA - 028 - Ceará	B.D.I 24,99%	ENCARGOS SOCIAIS Desonerado: Horista: 82,97% Mensalista: 46,10%
---	--	--	--	---	------------------------	---

Item	Código	Banco	Descrição	Tipo	Und	Quant.	Valor Unit	Total	
Composição Auxiliar	91994	SINAPI	TOMADA MÉDIA DE EMBUTIR (1 MÓDULO), 2P+T 10 A, SEM SUPORTE E SEM PLACA - FORNECIMENTO E INSTALAÇÃO. AF 03/2023	Instalações Elétricas - Eletrodutos Embutidos, Cabos, Caixas, Tomadas e Interruptores	UN	1,0000000	22,64	22,64	
Composição Auxiliar	91946	SINAPI	SUPORTE PARAFUSADO COM PLACA DE ENCAIXE 4" X 2" MÉDIO (1,30 M DO PISO) PARA PONTO ELÉTRICO - FORNECIMENTO E INSTALAÇÃO. AF 03/2023	Instalações Elétricas - Eletrodutos Embutidos, Cabos, Caixas, Tomadas e Interruptores	UN	1,0000000	10,23	10,23	
				MO sem LS =>	7,99	LS =>	6,63	MO com LS =>	14,62
				Valor do BDI =>	8,21			Valor com BDI =>	41,08

	Código	Banco	Descrição	Tipo	Und	Quant.	Valor Unit	Total	
Composição	91994	SINAPI	TOMADA MÉDIA DE EMBUTIR (1 MÓDULO), 2P+T 10 A, SEM SUPORTE E SEM PLACA - FORNECIMENTO E INSTALAÇÃO. AF 03/2023	Instalações Elétricas - Eletrodutos Embutidos, Cabos, Caixas, Tomadas e Interruptores	UN	1,0000000	22,64	22,64	
Composição Auxiliar	88264	SINAPI	ELETRICISTA COM ENCARGOS COMPLEMENTARES	Livro SINAPI: Cálculos e Parâmetros	H	0,3170000	27,02	8,56	
Composição Auxiliar	88247	SINAPI	AUXILIAR DE ELETRICISTA COM ENCARGOS COMPLEMENTARES	Livro SINAPI: Cálculos e Parâmetros	H	0,3170000	22,80	7,22	
Composição Auxiliar Insumo	00038101	SINAPI	TOMADA 2P+T 10A, 250V (APENAS MÓDULO)	Material	UN	1,0000000	6,86	6,86	
				MO sem LS =>	5,69	LS =>	4,73	MO com LS =>	10,42
				Valor do BDI =>	5,65			Valor com BDI =>	28,29

	Código	Banco	Descrição	Tipo	Und	Quant.	Valor Unit	Total	
Composição	91997	SINAPI	TOMADA MÉDIA DE EMBUTIR (1 MÓDULO), 2P+T 20 A, INCLUINDO SUPORTE E PLACA - FORNECIMENTO E INSTALAÇÃO. AF 03/2023	Instalações Elétricas - Eletrodutos Embutidos, Cabos, Caixas, Tomadas e Interruptores	UN	1,0000000	34,78	34,78	
Composição Auxiliar	91946	SINAPI	SUPORTE PARAFUSADO COM PLACA DE ENCAIXE 4" X 2" MÉDIO (1,30 M DO PISO) PARA PONTO ELÉTRICO - FORNECIMENTO E INSTALAÇÃO. AF 03/2023	Instalações Elétricas - Eletrodutos Embutidos, Cabos, Caixas, Tomadas e Interruptores	UN	1,0000000	10,23	10,23	
Composição Auxiliar	91995	SINAPI	TOMADA MÉDIA DE EMBUTIR (1 MÓDULO), 2P+T 20 A, SEM SUPORTE E SEM PLACA - FORNECIMENTO E INSTALAÇÃO. AF 03/2023	Instalações Elétricas - Eletrodutos Embutidos, Cabos, Caixas, Tomadas e Interruptores	UN	1,0000000	24,55	24,55	
				MO sem LS	7,99	LS =>	6,63	MO com LS =>	14,62
				=>					
				Valor do BDI	8,69			Valor com BDI =>	43,47
				=>					

	Código	Banco	Descrição	Tipo	Und	Quant.	Valor Unit	Total	
Composição	91995	SINAPI	TOMADA MÉDIA DE EMBUTIR (1 MÓDULO), 2P+T 20 A, SEM SUPORTE E SEM PLACA - FORNECIMENTO E INSTALAÇÃO. AF 03/2023	Instalações Elétricas - Eletrodutos Embutidos, Cabos, Caixas, Tomadas e Interruptores	UN	1,0000000	24,55	24,55	
Composição Auxiliar	88264	SINAPI	ELETRICISTA COM ENCARGOS COMPLEMENTARES	Livro SINAPI: Cálculos e Parâmetros	H	0,3170000	27,02	8,56	
Composição Auxiliar	88247	SINAPI	AUXILIAR DE ELETRICISTA COM ENCARGOS COMPLEMENTARES	Livro SINAPI: Cálculos e Parâmetros	H	0,3170000	22,80	7,22	
Insumo	00038102	SINAPI	TOMADA 2P+T 20A, 250V (APENAS MODULO)	Material	UN	1,0000000	8,77	8,77	
				MO sem LS =>	5,69	LS =>	4,73	MO com LS =>	10,42
				Valor do BDI =>	6,13			Valor com BDI =>	30,68

	Código	Banco	Descrição	Tipo	Und	Quant.	Valor Unit	Total
Composição	12414	ORSE	Terça metálica, em perfil UDC127x50x5,13, p/ uso em coberturas de pórticos diversos vãos, pintura 01 demão epoxi fundo óxido ferro + 02 demãos esmalte epoxi branco	Estrutura Metálica	m	1,0000000	90,91	90,91
Item Insumo	13113	ORSE	Perfil Aço, UDC Simples 127 x 50 x 5,13(kg/m) - SAE 1008/1012	Material	kg	5,1300000	9,96	51,09
Insumo	00006111/ SINAPI	ORSE	Servente de obras (horista)	Mão de Obra	h	0,1900000	14,58	2,77
Composição	10603	ORSE	Encargos Complementares - Soldador	Provisórios	h	0,0900000	4,41	0,39
Composição	3759	ORSE	Pintura de acabamento em superfícies metálicas com aplicação de 02 demãos de tinta esmalte epoxi branco, e = 35 micra p/ demão, aplicado com rolo e pincel- R1	Pintura em Estrutura Metálica	m²	0,4600000	52,42	24,11
Composição	3738	ORSE	Pintura de proteção sobre superfícies metálicas com aplicação de 01 demão de tinta epoxi fundo óxido de ferro - R1	Outras Pinturas	m²	0,4600000	21,27	9,78
Insumo	00006160/ SINAPI	ORSE	Soldador (horista)	Mão de Obra	h	0,0900000	19,02	1,71
Composição	10549	ORSE	Encargos Complementares - Servente	Provisórios	h	0,1900000	3,80	0,72
Insumo	8904	ORSE	Máquina de solda elétrica	Equipamento	h	0,0900000	4,00	0,36
Detalhamento de Cálculo ORSE								
Item	Código	Banco	Descrição	Tipo	Und	Quant.	Valor Unit	Total
Insumo	13113	ORSE	Perfil Aço, UDC Simples 127 x 50 x 5,13(kg/m) - SAE 1008/1012	Material	kg	5,1300000	9,96	51,09

I. Informações Gerais

Obra/Projeto: REFORMA E AMPLIAÇÃO DA ESCOLA U.I. 1º DE MAIO
Local / Implantação: POVOADOESTIVA, ZONA RURAL DO MUNICÍPIO DE BURITI - MA
Proponente: PREFEITURA MUNICIPAL DE BURITI - MA

BANCOS
SINAPI - 12/2024 - Maranhão
SBC - 01/2025 - Maranhão
ORSE - 12/2024 - Sergipe
SEINFRA - 028 - Ceará

B.D.I
24,99%

ENCARGOS SOCIAIS
Desonerado:
Horista: 82,97%
Mensalista: 46,10%

Item	Código	Banco	Descrição	Tipo	Und	Quant.	Valor Unit	Total	
Insumo	00006111/ SINAPI	ORSE	Servente de obras (horista)	Mão de Obra	h	0,3970000	14,58	5,78	
Insumo	10596	ORSE	Protetor auricular	Material	un	0,0040545	4,90	0,01	
Insumo	941	ORSE	Fardamento com mangas curta	Material	un	0,0013515	195,36	0,26	
Insumo	11286	ORSE	Macarico de solda Ref. CG201 código 010414410 carbografit	Material	un	0,0000270	402,35	0,01	
Insumo	11281	ORSE	Bolsa de lona para ferramentas 40 x 30 x 20cm	Material	un	0,0000720	357,49	0,02	
Insumo	00012892/ SINAPI	ORSE	Luva raspa de couro, cano curto (punho *7* cm)	Material	par	0,0020723	12,60	0,02	
Insumo	11277	ORSE	Alicate de pressão para solda de chapa 18" (460mm), Ref. 138 Z Gedore	Material	un	0,0000180	110,38	0,00	
Insumo	2378	ORSE	Vale transporte	Material	un	0,0703193	4,50	0,31	
Insumo	11284	ORSE	Cavalete de ferro nº 1	Material	un	0,0000180	121,83	0,00	
Insumo	11279	ORSE	Alicate para anéis de pistão capacidade 50-100mm. ref. 44044101 Tramontina ou similar	Material	un	0,0000180	88,76	0,00	
Insumo	11285	ORSE	Fonte inversora de solda WMI 140ED 220V - BAMBOZZI - WMI- 140ED	Material	un	0,0000090	1.375,00	0,01	
Insumo	158	ORSE	Almoço (Participação do empregador)	Material	un	0,0917218	14,00	1,28	
Insumo	11270	ORSE	Martelo de solda do tipo picareta, cabo de madeira, 300x0,4x0,5mm	Material	un	0,0000270	28,67	0,00	
Insumo	00012894/ SINAPI	ORSE	Capa para chuva em pvc com forro de poliester, com capuz (amarela ou azul)	Material	un	0,0001802	18,20	0,00	
Insumo	11283	ORSE	Selador horizontal para fita de aço 1"	Material	un	0,0000090	484,07	0,00	
Insumo	11274	ORSE	Grampo de de aperto rápido 16" Ref. 60987 Beltools	Material	un	0,0000270	18,96	0,00	
Insumo	10599	ORSE	Protetor solar fps 30 com 120ml	Material	un	0,0016218	18,00	0,02	
Insumo	00012893/ SINAPI	ORSE	Bota de segurança com biqueira de aço e colarinho acolchoado	Material	par	0,0007208	67,20	0,04	
Insumo	11271	ORSE	Talhadeira com punho de proteção 22 x225mm ref. 207206BR Belzer	Material	un	0,0000090	29,23	0,00	
Insumo	11273	ORSE	Esquadro de alumínio para soldagem de peças, com duas morsas, 35 x 35 x 4,5cm, marca Black Jack	Material	un	0,0000180	220,95	0,00	
Insumo	11278	ORSE	Alicate diagonal para corte rente 5" a 8"	Material	un	0,0000180	37,62	0,00	
Insumo	11275	ORSE	Alicate de pressão 11"	Material	un	0,0000180	62,11	0,00	
Insumo	11276	ORSE	Alicate de pressão para solda tipo U, para apertar chapas, tiras e qualquer tipo de perfil. Niquelado, mordentes reforçados em aço laminadao. Corpo em chapa dobrada extra-reforçada e rebites de aço, 11" (280mm). Ref. 138 Gedore.	Material	un	0,0000180	68,34	0,00	
Insumo	00012895/ SINAPI	ORSE	Capacete de segurança aba frontal com suspensao de polietileno, sem jugular (classe b)	Material	un	0,0005406	14,00	0,00	
Insumo	10492	ORSE	Cesta Básica	Material	un	0,0040545	190,00	0,77	
Insumo	10517	ORSE	Exames admissionais/demissionais (checkup)	Serviços	cj	0,0003604	300,00	0,10	
Insumo	11280	ORSE	Chave Inglesa 15" ref. 012418012 carbografit	Material	un	0,0000180	60,50	0,00	
Insumo	11272	ORSE	Alicate Climador (cripador)	Material	un	0,0000090	102,66	0,00	
Insumo	10362	ORSE	Seguro de vida e acidente em grupo	Serviços	un	0,0040545	12,54	0,05	
Insumo	11282	ORSE	Esmerilhadeira angular elétrico portátil 4 1/2" - 1000 watts - ref. G1000K2Black e Decker	Material	un	0,0000180	362,00	0,00	
Insumo	1651	ORSE	Óculos branco proteção	Material	pr	0,0007208	7,00	0,00	
Insumo	10761	ORSE	Refeição - café da manhã (café com leite e dois pães com manteiga)	Serviços	un	0,0917218	5,00	0,45	
Insumo	00004783/ SINAPI	ORSE	Pintor (horista)	Mão de Obra	h	0,4140000	19,02	7,87	
Insumo	2224	ORSE	Esmalte epóxi	Material	l	0,1104000	133,33	14,71	
Insumo	00002711/ SINAPI	ORSE	Carrinho de mao, em aço, com capacidade de *45 a 65" l / *100" kg, pneu com camara	Material	un	0,0000794	175,45	0,01	
Insumo	4729	ORSE	Marreta 1 kg com cabo	Material	un	0,0000397	37,80	0,00	
Insumo	10788	ORSE	Pá quadrada	Material	un	0,0000794	36,90	0,00	
Insumo	4728	ORSE	Talhadeira chata 10"	Material	un	0,0001191	18,58	0,00	
Insumo	00005330/ SINAPI	ORSE	Diluyente epoxi	Material	l	0,0092000	61,43	0,56	
Insumo	11252	ORSE	Escada de aluminio de abrir com 7 degraus	Material	un	0,0000414	269,00	0,01	
Insumo	11251	ORSE	Pincel de seda 2"	Material	un	0,0018630	26,90	0,05	
Insumo	4174	ORSE	Desempenadeira de aço lisa, cabo madeira, ref.143, Atlas ou similar	Material	un	0,0002070	12,00	0,00	
Insumo	11250	ORSE	Rolo lâ de carneiro 20cm	Material	un	0,0009522	17,50	0,01	
Insumo	10583	ORSE	Trincha 3"	Material	un	0,0018630	11,98	0,02	
Insumo	4725	ORSE	Espátula	Material	un	0,0001656	16,82	0,00	
Insumo	00003768/ SINAPI	ORSE	Lixa em folha para ferro, numero 150	Material	un	0,1380000	2,41	0,33	
Insumo	2223	ORSE	Tinta fundo epóxi	Material	l	0,0414000	122,18	5,05	
Insumo	00006160/ SINAPI	ORSE	Soldador (horista)	Mão de Obra	h	0,0900000	19,02	1,71	
Insumo	8904	ORSE	Máquina de solda elétrica	Equipamento	h	0,0900000	4,00	0,36	
MO sem LS					8,39	LS =>	6,97	MO com LS =>	15,36

I. Informações Gerais

Obra/Projeto: REFORMA E AMPLIAÇÃO DA ESCOLA U.I. 1º DE MAIO
Local / Implantação: POVOADOESTIVA, ZONA RURAL DO MUNICÍPIO DE BURITI - MA
Proponente: PREFEITURA MUNICIPAL DE BURITI - MA

BANCOS
SINAPI - 12/2024 - Maranhão
SBC - 01/2025 - Maranhão
ORSE - 12/2024 - Sergipe
SEINFRA - 028 - Ceará

B.D.I
24,99%

ENCARGOS SOCIAIS
Desonerado:
Horista: 82,97%
Mensalista: 46,10%

Item	Código	Banco	Descrição	Tipo	Und	Quant.	Valor Unit	Total
Valor do BDI				22,71		Valor com BDI =>		113,62
Composição	Código	Banco	Descrição	Tipo	Und	Quant.	Valor Unit	Total
	12386	ORSE	Treliça metálica Pratt, em perfis UDC127x50x5, 13kg/m, diagonais tracionadas, p/ telhados em duas águas sem lanternim, vãos 10,01 a 20,00m, pintura 01 demão de epoxi fundo óxido de ferro + 02 demãos esmalte epoxi branco Executada	Estrutura Metálica	m	1,0000000	445,68	445,68
Item	Código	Banco	Descrição	Tipo	Und	Quant.	Valor Unit	Total
Composição	3738	ORSE	Pintura de proteção sobre superfícies metálicas com aplicação de 01 demão de tinta epoxi fundo óxido de ferro - R1	Outras Pinturas	m²	1,9000000	21,27	40,41
Insumo	8904	ORSE	Máquina de solda elétrica	Equipamento	h	1,2600000	4,00	5,04
Composição	3759	ORSE	Pintura de acabamento em superfícies metálicas com aplicação de 02 demãos de tinta esmalte	Pintura em Estrutura Metálica	m²	1,9000000	52,42	99,59
Insumo		ORSE	Soldador (horista)	Mão de Obra	h	1,2600000	19,02	23,96
Composição	00006160/	ORSE	Encargos Complementares - Serralheiro ou Operador de Equipamento Leve	Provisórios	h	0,5300000	3,64	1,92
Insumo	13113	ORSE	Perfil Aço, UDC Simples 127 x 50 x 5,13(kg/m) - SAE 1008/1012	Material	kg	22,2300000	9,96	221,41
Insumo		ORSE	Servente de obras (horista)	Mão de Obra	h	2,0000000	14,58	29,16
Composição	00006111/ SINAPI	ORSE	Encargos Complementares - Soldador	Provisórios	h	1,2600000	4,41	5,55
Insumo	4182	ORSE	Aluguel de lixadeira Industrial marca Bosch	Equipamento	h	0,2000000	1,29	0,25
Composição	10549	ORSE	Encargos Complementares - Servente	Provisórios	h	2,0000000	3,80	7,60
Insumo		ORSE	Serralheiro (horista)	Mão de Obra	h	0,5300000	19,02	10,08
	00006110/ SINAPI							
Detalhamento de Cálculo ORSE								
Item	Código	Banco	Descrição	Tipo	Und	Quant.	Valor Unit	Total
Insumo		ORSE	Servente de obras (horista)	Mão de Obra	h	2,8550000	14,58	41,62
Insumo	00006111/	ORSE	Lixa em folha para ferro, numero 150	Material	un	0,5700000	2,41	1,37
	00003768/ SINAPI							
Insumo		ORSE	Carrinho de mao, em aço, com capacidade de *45 a 65" l / *100* kg, pneu com camara	Material	un	0,0005710	175,45	0,10
	00002711/ SINAPI							
Insumo		ORSE	Luva raspa de couro, cano curto (punho *7* cm)	Material	par	0,0146165	12,60	0,18
	00012892/ SINAPI							
Insumo	10599	ORSE	Protetor solar fps 30 com 120ml	Material	un	0,0114390	18,00	0,20
Insumo	4729	ORSE	Marreta 1 kg com cabo	Material	un	0,0002855	37,80	0,01
Insumo	2378	ORSE	Vale transporte	Material	un	0,4975555	4,50	2,23
Insumo	10761	ORSE	Refeição - café da manhã (café com leite e dois pães com manteiga)	Serviços	un	0,6469390	5,00	3,23
Insumo	10362	ORSE	Seguro de vida e acidente em grupo	Serviços	un	0,0285975	12,54	0,35
Insumo	941	ORSE	Fardamento com mangas curta	Material	un	0,0095325	195,36	1,86
Insumo	10788	ORSE	Pá quadrada	Material	un	0,0005710	36,90	0,02
Insumo		ORSE	Bota de segurança com biqueira de aço e colarinho acolchoado	Material	par	0,0050840	67,20	0,34
	00012893/ SINAPI							
Insumo	10596	ORSE	Protetor auricular	Material	un	0,0285975	4,90	0,14
Insumo	10517	ORSE	Exames admissionais/demissionais (checkup)	Serviços	cj	0,0025420	300,00	0,76
Insumo	4728	ORSE	Talhadeira chata 10"	Material	un	0,0008565	18,58	0,01
Insumo	10492	ORSE	Cesta Básica	Material	un	0,0285975	190,00	5,43
Insumo		ORSE	Capa para chuva em pvc com forro de poliester,	Material	un	0,0012710	18,20	0,02
Insumo	158	ORSE	Almoço (Participação do empregador)	Material	un	0,6469390	14,00	9,05
Insumo		ORSE	Capacete de segurança aba frontal com suspensao de polietileno, sem jugular (classe b)	Material	un	0,0038130	14,00	0,05
	00012895/ SINAPI							
Insumo	1651	ORSE	Óculos branco proteção	Material	pr	0,0050840	7,00	0,03
Insumo		ORSE	Pintor (horista)	Mão de Obra	h	1,7100000	19,02	32,52
	00004783/ SINAPI							
Insumo	2223	ORSE	Tinta fundo epóxi	Material	l	0,1710000	122,18	20,89
Insumo	11252	ORSE	Escada de aluminio de abrir com 7 degraus	Material	un	0,0001710	269,00	0,04
Insumo	11251	ORSE	Pincei de seda 2"	Material	un	0,0076950	26,90	0,20
Insumo	4174	ORSE	Desempenadeira de aço lisa, cabo madeira, ref.143, Atlas ou similar	Material	un	0,0008550	12,00	0,01
Insumo	11250	ORSE	Rolo lâ de carneiro 20cm	Material	un	0,0039330	17,50	0,06
Insumo	10583	ORSE	Trincha 3"	Material	un	0,0076950	11,98	0,09
Insumo	4725	ORSE	Espátula	Material	un	0,0006840	16,82	0,01
Insumo	8904	ORSE	Máquina de solda elétrica	Equipamento	h	1,2600000	4,00	5,04
Insumo	2224	ORSE	Esmalte epóxi	Material	l	0,4560000	133,33	60,79
Insumo		ORSE	Diluyente epoxi	Material	l	0,0380000	61,43	2,33
	00005330/ SINAPI							
Insumo		ORSE	Soldador (horista)	Mão de Obra	h	1,2600000	19,02	23,96
	00006160/ SINAPI							
Insumo	10586	ORSE	Torquesa	Material	un	0,0001060	39,00	0,00
Insumo	10585	ORSE	Arco de serra	Material	un	0,0001060	19,90	0,00

I. Informações Gerais

Obra/Projeto: REFORMA E AMPLIAÇÃO DA ESCOLA U.I. 1º DE MAIO
Local / Implantação: POVOADOESTIVA, ZONA RURAL DO MUNICÍPIO DE BURITI - MA
Proponente: PREFEITURA MUNICIPAL DE BURITI - MA

BANCOS
SINAPI - 12/2024 - Maranhão
SBC - 01/2025 - Maranhão
ORSE - 12/2024 - Sergipe
SEINFRA - 028 - Ceará

B.D.I
24,99%

ENCARGOS SOCIAIS
Desonerado:
Horista: 82,97%
Mensalista: 46,10%

Item	Código	Banco	Descrição	Tipo	Und	Quant.	Valor Unit	Total	
Insumo	13113	ORSE	Perfil Aço, UDC Simples 127 x 50 x 5,13(kg/m) - SAE 1008/1012	Material	kg	22,2300000	9,96	221,41	
Insumo	11286	ORSE	Macarão de solda Ref. CG201 código 010414410 carbogرافite	Material	un	0,0003780	402,35	0,15	
Insumo	11281	ORSE	Bolsa de lona para ferramentas 40 x 30 x 20cm	Material	un	0,0010080	357,49	0,36	
Insumo	11277	ORSE	Alicate de pressão para solda de chapa 18" (460mm), Ref.138 Z Gedore	Material	un	0,0002520	110,38	0,02	
Insumo	11284	ORSE	Cavalete de ferro nº 1	Material	un	0,0002520	121,83	0,03	
Insumo	11279	ORSE	Alicate para anéis de pistão capacidade 50-100mm, ref.44044101 Tramontina ou similar	Material	un	0,0002520	88,76	0,02	
Insumo	11285	ORSE	Fonte inversora de solda WMI 140ED 220V - BAMBOZZI - WMI- 140ED	Material	un	0,0001260	1.375,00	0,17	
Insumo	11270	ORSE	Martelo de solda do tipo picareta, cabo de madeira, 300x0,4x0,5mm	Material	un	0,0003780	28,67	0,01	
Insumo	11283	ORSE	Selador horizontal para fita de aço 1"	Material	un	0,0001260	484,07	0,06	
Insumo	11274	ORSE	Grampo de de aperto rápido 16" Ref. 60987 Beltools	Material	un	0,0003780	18,96	0,00	
Insumo	11271	ORSE	Talhadeira com punho de proteção 22 x225mm ref.207206BR Belzer	Material	un	0,0001260	29,23	0,00	
Insumo	11273	ORSE	Esquadro de alumínio para soldagem de peças, com duas morsas, 35 x 35 x 4,5cm, marca Black Jack	Material	un	0,0002520	220,95	0,05	
Insumo	11278	ORSE	Alicate diagonal para corte rente 5" a 8"	Material	un	0,0002520	37,62	0,00	
Insumo	11275	ORSE	Alicate de pressão 11"	Material	un	0,0002520	62,11	0,01	
Insumo	11276	ORSE	Alicate de pressão para solda tipo U, para apertar chapas, tiras e qualquer tipo de perfil. Niquelado, mordentes reforçados em aço laminado. Corpo em chapa dobrada extra-reforçada e rebites de aço, 11" (280mm). Ref. 138 Gedore.	Material	un	0,0002520	68,34	0,01	
Insumo	11280	ORSE	Chave Inglesa 15" ref. 012418012 carbogرافite	Material	un	0,0002520	60,50	0,01	
Insumo	11272	ORSE	Alicate Climpador (cripador)	Material	un	0,0001260	102,66	0,01	
Insumo	11282	ORSE	Esmerilhadeira angular elétrico portátil 4 1/2" - 1000 watts - ref. G1000k2Black e Decker	Material	un	0,0002520	362,00	0,09	
Insumo	4182	ORSE	Aluguel de lixadeira Industrial marca Bosch	Equipamento	h	0,2000000	1,29	0,25	
Insumo	00006110/ SINAPI	ORSE	Serralheiro (horista)	Mão de Obra	h	0,5300000	19,02	10,08	
MO sem LS =>					59,12	LS =>	49,06	MO com LS =>	108,18
Valor do BDI					111,37	Valor com BDI =>			557,05

	Código	Banco	Descrição	Tipo	Und	Quant.	Valor Unit	Total	
Composição	89626	SINAPI	TÊ DE REDUÇÃO, PVC, SOLDÁVEL, DN 50MM	Instalações Prediais de Água Fria	UN	1,0000000	28,42	28,42	
Composição Auxiliar	88267	SINAPI	ENCANADOR OU BOMBEIRO HIDRÁULICO COM ENCARGOS COMPLEMENTARES	Livro SINAPI: Cálculos e Parâmetros	H	0,1547000	26,00	4,02	
Composição Auxiliar	88248	SINAPI	AUXILIAR DE ENCANADOR OU BOMBEIRO HIDRÁULICO COM ENCARGOS COMPLEMENTARES	Livro SINAPI: Cálculos e Parâmetros	H	0,1547000	21,85	3,38	
Insumo	00038383	SINAPI	LIXA D'AGUA EM FOLHA, COR PRETA, GRAO 100	Material	UN	0,0269000	2,74	0,07	
Insumo	00020083	SINAPI	SOLUCAO PREPARADORA / LIMPADORA PARA PVC, FRASCO COM 1000 CM3	Material	UN	0,0270000	69,74	1,88	
Insumo	00000122	SINAPI	ADESIVO PLASTICO PARA PVC, FRASCO COM *850* GR	Material	UN	0,0212000	61,55	1,30	
Insumo	00007131	SINAPI	TE DE REDUCAO, PVC, SOLDÁVEL, 90 GRAUS, 50 MM X 40 MM, PARA AGUA FRIA PREDIAL	Material	UN	1,0000000	17,77	17,77	
				MO sem LS =>	2,72	LS =>	2,26	MO com LS =>	4,98
				Valor do BDI =>	7,10	Valor com BDI =>		35,52	

	Código	Banco	Descrição	Tipo	Und	Quant.	Valor Unit	Total
Composição	89568	SINAPI	UNIÃO, PVC, SOLDÁVEL, DN 40MM, INSTALADO EM PRUMADA DE ÁGUA - FORNECIMENTO E INSTALAÇÃO. AF 06/2022	Instalações Prediais de Água Fria em PVC	UN	1,0000000	30,46	30,46
Composição Auxiliar	88267	SINAPI	ENCANADOR OU BOMBEIRO HIDRÁULICO COM ENCARGOS COMPLEMENTARES	Livro SINAPI: Cálculos e Parâmetros	H	0,0694000	26,00	1,80
Composição Auxiliar	88248	SINAPI	AUXILIAR DE ENCANADOR OU BOMBEIRO HIDRÁULICO COM ENCARGOS COMPLEMENTARES	Livro SINAPI: Cálculos e Parâmetros	H	0,0694000	21,85	1,51
Insumo	00038383	SINAPI	LIXA D'AGUA EM FOLHA, COR PRETA, GRAO 100	Material	UN	0,0157000	2,74	0,04
Insumo	00000122	SINAPI	ADESIVO PLASTICO PARA PVC, FRASCO COM "850" GR	Material	UN	0,0118000	61,55	0,72
Insumo	00009894	SINAPI	UNIAO PVC, SOLDÁVEL, 40 MM, PARA AGUA FRIA PREDIAL	Material	UN	1,0000000	25,42	25,42
Insumo	00020083	SINAPI	SOLUCAO PREPARADORA / LIMPADORA PARA PVC, FRASCO COM 1000 CM3	Material	UN	0,0140000	69,74	0,97
MO sem LS =>				1,21	LS =>	1,02	MO com LS =>	2,23
Valor do BDI =>				7,61	Valor com BDI =>			38,07

Código	Banco	Descrição	Tipo	Und	Quant.	Valor Unit	Total
--------	-------	-----------	------	-----	--------	------------	-------

I. Informações Gerais

Obra/Projeto: REFORMA E AMPLIAÇÃO DA ESCOLA U.I. 1º DE MAIO
Local / Implantação: POVOADOESTIVA, ZONA RURAL DO MUNICÍPIO DE BURITI - MA
Proponente: PREFEITURA MUNICIPAL DE BURITI - MA

BANCOS
SINAPI - 12/2024 - Maranhão
SBC - 01/2025 - Maranhão
ORSE - 12/2024 - Sergipe
SEINFRA - 028 - Ceará

B.D.I
24,99%

ENCARGOS SOCIAIS
Desonerado:
Horista: 82,97%
Mensalista: 46,10%

Item	Código	Banco	Descrição	Tipo	Und	Quant.	Valor Unit	Total	
Composição	86888	SINAPI	VASO SANITÁRIO SIFONADO COM CAIXA ACOPLADA LOUÇA BRANCA - FORNECIMENTO E INSTALAÇÃO. AF 01/2020	Louças e Metais	UN	1,0000000	587,06	587,06	
Composição Auxiliar	88316	SINAPI	SERVENTE COM ENCARGOS COMPLEMENTARES	Livro SINAPI: Cálculos e Parâmetros	H	0,4384000	21,72	9,52	
Composição Auxiliar	88267	SINAPI	ENCANADOR OU BOMBEIRO HIDRÁULICO COM ENCARGOS COMPLEMENTARES	Livro SINAPI: Cálculos e Parâmetros	H	0,7791000	26,00	20,25	
Insumo	00037329	SINAPI	REJUNTE EPOXI, QUALQUER COR	Material	KG	0,0881000	127,38	11,22	
Insumo	00010422	SINAPI	BACIA SANITARIA (VASO) COM CAIXA ACOPLADA, SIFAO APARENTE, DE LOUCA BRANCA (SEM ASSENTO)	Material	UN	1,0000000	484,12	484,12	
Insumo	00004384	SINAPI	PARAFUSO NIQUELADO COM ACABAMENTO CROMADO PARA FIXAR PEÇA SANITARIA, INCLUI PORCA CEGA, ARRUELA E BUCHA DE NYLON TAMANHO S-10	Material	UN	2,0000000	24,93	49,86	
Insumo	00006138	SINAPI	ANEL DE VEDAÇÃO, PVC FLEXIVEL, 100 MM, PARA SAÍDA DE BACIA / VASO SANITARIO	Material	UN	1,0000000	12,09	12,09	
				MO sem LS =>	10,95	LS =>	9,10	MO com LS =>	20,05
				Valor do BDI =>	146,70			Valor com BDI =>	733,76

Composição	Código	Banco	Descrição	Tipo	Und	Quant.	Valor Unit	Total
	90587	SINAPI	VIBRADOR DE IMERSÃO, DIÂMETRO DE PONTEIRA 45MM, MOTOR ELÉTRICO TRIFÁSICO POTÊNCIA DE 2 CV - CHI DIURNO. AF 06/2015	Custos Horários Produtivo e Improdutivo dos Equipamentos	CHI	1,0000000	0,53	0,53
Composição Auxiliar	90582	SINAPI	VIBRADOR DE IMERSÃO, DIÂMETRO DE PONTEIRA 45MM, MOTOR ELÉTRICO TRIFÁSICO POTÊNCIA DE 2 CV -	Depreciação, Juros, Impostos e Seguros, Manutenção e Materiais na Operação dos Equipamentos	H	1,0000000	0,43	0,43
Composição Auxiliar	90583	SINAPI	VIBRADOR DE IMERSÃO, DIÂMETRO DE PONTEIRA 45MM, MOTOR ELÉTRICO	Depreciação, Juros, Impostos e Seguros, Manutenção e Materiais	H	1,0000000	0,10	0,10
				MO sem LS		0,00		
				=>	LS =>	0,00	MO com LS =>	0,00
				Valor do BDI		0,13	Valor com BDI =>	0,66

	Código	Banco	Descrição	Tipo	Und	Quant.	Valor Unit	Total	
Composição	90586	SINAPI	VIBRADOR DE IMERSÃO, DIÂMETRO DE PONTEIRA 45MM, MOTOR ELÉTRICO TRIFÁSICO POTÊNCIA DE 2 CV - CHP DIURNO. AF 06/2015	Custos Horários Produtivo e Improdutivo dos Equipamentos	CHP	1,0000000	1,35	1,35	
Composição Auxiliar	90583	SINAPI	VIBRADOR DE IMERSÃO, DIÂMETRO DE PONTEIRA 45MM, MOTOR ELÉTRICO TRIFÁSICO POTÊNCIA DE 2 CV - JUROS.	Depreciação, Juros, Impostos e Seguros, Manutenção e Materiais na Operação dos Equipamentos	H	1,0000000	0,10	0,10	
Composição Auxiliar	90584	SINAPI	VIBRADOR DE IMERSÃO, DIÂMETRO DE PONTEIRA 45MM, MOTOR ELÉTRICO	Depreciação, Juros, Impostos e Seguros, Manutenção e Materiais	H	1,0000000	0,33	0,33	
Composição Auxiliar	90582	SINAPI	VIBRADOR DE IMERSÃO, DIÂMETRO DE PONTEIRA 45MM, MOTOR ELÉTRICO	Depreciação, Juros, Impostos e Seguros, Manutenção e Materiais	H	1,0000000	0,43	0,43	
Composição Auxiliar	90585	SINAPI	VIBRADOR DE IMERSÃO, DIÂMETRO DE PONTEIRA 45MM, MOTOR ELÉTRICO TRIFÁSICO POTÊNCIA DE 2 CV - MATERIAIS NA OPERAÇÃO. AF 06/2015	Depreciação, Juros, Impostos e Seguros, Manutenção e Materiais na Operação dos Equipamentos	H	1,0000000	0,49	0,49	
				MO sem LS	0,00	LS =>	0,00	MO com LS =>	0,00
				Valor do BDI	0,33			Valor com BDI =>	1,68

	Código	Banco	Descrição	Tipo	Und	Quant.	Valor Unit	Total	
Composição	90582	SINAPI	VIBRADOR DE IMERSÃO, DIÂMETRO DE PONTEIRA 45MM, MOTOR ELÉTRICO	Depreciação, Juros, Impostos e Seguros, Manutenção e Materiais	H	1,0000000	0,43	0,43	
Insumo	00013896	SINAPI	VIBRADOR DE IMERSAO, DIAMETRO DA PONTEIRA DE *45* MM, COM MOTOR ELETRICO TRIFASICO DE 2 HP (2 CV)	Equipamento para Aquisição Permanente	UN	0,0001280	3.390,99	0,43	
				MO sem LS =>	0,00	LS =>	0,00	MO com LS =>	0,00
				Valor do BDI =>	0,10			Valor com BDI =>	0,53

	Código	Banco	Descrição	Tipo	Und	Quant.	Valor Unit	Total	
Composição	90583	SINAPI	VIBRADOR DE IMERSÃO, DIÂMETRO DE PONTEIRA 45MM, MOTOR ELÉTRICO TRIFÁSICO POTÊNCIA DE 2 CV - JUROS. AF 06/2015	Depreciação, Juros, Impostos e Seguros, Manutenção e Materiais na Operação dos Equipamentos	H	1,0000000	0,10	0,10	
Insumo	00013896	SINAPI	VIBRADOR DE IMERSAO, DIAMETRO DA PONTEIRA DE *45* MM, COM MOTOR ELETRICO TRIFASICO DE 2 HP (2 CV)	Equipamento para Aquisição Permanente	UN	0,0000296	3.390,99	0,10	
				MO sem LS	0,00	LS =>	0,00	MO com LS =>	0,00
				Valor do BDI	0,02			Valor com BDI =>	0,12

	Código	Banco	Descrição	Tipo	Und	Quant.	Valor Unit	Total
--	--------	-------	-----------	------	-----	--------	------------	-------

I. Informações Gerais

Obra/Projeto: REFORMA E AMPLIAÇÃO DA ESCOLA U.I. 1º DE MAIO
Local / Implantação: POVOADOESTIVA, ZONA RURAL DO MUNICÍPIO DE BURITI - MA
Proponente: PREFEITURA MUNICIPAL DE BURITI - MA

BANCOS
SINAPI - 12/2024 - Maranhão
SBC - 01/2025 - Maranhão
ORSE - 12/2024 - Sergipe
SEINFRA - 028 - Ceará

B.D.I
24,99%

ENCARGOS SOCIAIS
Desonerado:
Horista: 82,97%
Mensalista: 46,10%

Item	Código	Banco	Descrição	Tipo	Und	Quant.	Valor Unit	Total	
Composição	90584	SINAPI	VIBRADOR DE IMERSÃO, DIÂMETRO DE PONTEIRA 45MM, MOTOR ELÉTRICO TRIFÁSICO POTÊNCIA DE 2 CV - MANUTENÇÃO. AF. 06/2015	Depreciação, Juros, Impostos e Seguros, Manutenção e Materiais na Operação dos Equipamentos	H	1,0000000	0,33	0,33	
Insumo	00013896	SINAPI	VIBRADOR DE IMERSAO, DIAMETRO DA PONTEIRA DE *45* MM, COM MOTOR ELETTRICO TRIFASICO DE 2 HP (2 CV)	Equipamento para Aquisição Permanente	UN	0,0001000	3.390,99	0,33	
				MO sem LS =>	0,00	LS =>	0,00	MO com LS =>	0,00
				Valor do BDI =>	0,08			Valor com BDI =>	0,41

	Código	Banco	Descrição	Tipo	Und	Quant.	Valor Unit	Total	
Composição	90585	SINAPI	VIBRADOR DE IMERSÃO, DIÂMETRO DE PONTEIRA 45MM, MOTOR ELÉTRICO TRIFÁSICO POTÊNCIA DE 2 CV - MATERIAIS NA OPERAÇÃO. AF. 06/2015	Depreciação, Juros, Impostos e Seguros, Manutenção e Materiais na Operação dos Equipamentos	H	1,0000000	0,49	0,49	
Insumo	00002705	SINAPI	ENERGIA ELÉTRICA ATÉ 2000 KWH INDUSTRIAL, SEM DEMANDA	Franquia	KWH	0,5200000	0,96	0,49	
				MO sem LS	0,00	LS =>	0,00	MO com LS =>	0,00
				Valor do BDI	0,12			Valor com BDI =>	0,61
				=>					

	Código	Banco	Descrição	Tipo	Und	Quant.	Valor Unit	Total	
Composição	86877	SINAPI	VALVULA EM METAL CROMADO 1.1/2" X 1.1/2" PARA TANQUE OU LAVATÓRIO, COM OU SEM LADRÃO - FORNECIMENTO E INSTALAÇÃO. AF. 01/2020	Louças e Metais	UN	1,0000000	83,01	83,01	
Composição Auxiliar	88267	SINAPI	ENCANADOR OU BOMBEIRO HIDRÁULICO COM ENCARGOS COMPLEMENTARES	Livro SINAPI: Cálculos e Parâmetros	H	0,1740000	26,00	4,52	
Composição Auxiliar	88316	SINAPI	SERVENTE COM ENCARGOS COMPLEMENTARES	Livro SINAPI: Cálculos e Parâmetros	H	0,0548000	21,72	1,19	
Insumo	00037588	SINAPI	VALVULA DE ESCOAMENTO PARA TANQUE, EM METAL CROMADO, 1.1/2", SEM LADRAO, COM TAMPAO PLASTICO	Material	UN	1,0000000	77,07	77,07	
Insumo	00003146	SINAPI	FITA VEDA ROSCA, EM PTFE, ROLO DE 18 MM X 10 M (L X C)	Material	UN	0,0480000	4,90	0,23	
				MO sem LS =>	2,13	LS =>	1,77	MO com LS =>	3,90
				Valor do BDI =>	20,74			Valor com BDI =>	103,75

Tipo de Licitação
Abertura da Licitação
Número do Processo

Total sem BDI
Total do BDI
Total Geral

1.258.367,04
314.333,51
1.572.700,55

ALAILSON HOLANDA RODRIGUES
ENGENHEIRO CIVIL
111720051-5

ENCARGOS SOCIAISCâmara Municipal de
BURITI

MARANHÃO

VIGÊNCIA A PARTIR DE 12/2023

ENCARGOS SOCIAIS SOBRE A MÃO DE OBRA

CÓDIGO	DESCRIÇÃO	COM DESONERAÇÃO		SEM DESONERAÇÃO	
		HORISTA	MENSALISTA	HORISTA	MENSALISTA
		%	%	%	%
GRUPO A					
A1	INSS	0,00%	0,00%	20,00%	20,00%
A2	SESI	1,50%	1,50%	1,50%	1,50%
A3	SENAI	1,00%	1,00%	1,00%	1,00%
A4	INCRA	0,20%	0,20%	0,20%	0,20%
A5	SEBRAE	0,60%	0,60%	0,60%	0,60%
A6	Salário Educação	2,50%	2,50%	2,50%	2,50%
A7	Seguro Contra Acidentes de Trabalho	3,00%	3,00%	3,00%	3,00%
A8	FGTS	8,00%	8,00%	8,00%	8,00%
A9	SECONCI	0,00%	0,00%	0,00%	0,00%
A	Total	16,80%	16,80%	36,80%	36,80%
GRUPO B					
B1	Repouso Semanal Remunerado	17,89%	Não incide	17,89%	Não incide
B2	Feridos	3,95%	Não incide	3,95%	Não incide
B3	Auxílio - Enfermidade	0,85%	0,64%	0,85%	0,64%
B4	13º Salário	11,03%	8,33%	11,03%	8,33%
B5	Licença Paternidade	0,06%	0,04%	0,06%	0,04%
B6	Faltas Justificadas	0,74%	0,56%	0,74%	0,56%
B7	Dias de Chuvas	1,59%	Não incide	1,59%	Não incide
B8	Auxílio Acidente de Trabalho	0,10%	0,08%	0,10%	0,08%
B9	Ferías Gozadas	12,18%	9,20%	12,18%	9,20%
B10	Salario Maternidade	0,04%	0,03%	0,04%	0,03%
B	Total	48,43%	18,88%	48,43%	18,88%
GRUPO C					
C1	Aviso Prévio Indenizado	4,58%	3,46%	4,58%	3,46%
C2	Aviso Prévio Trabalhado	0,11%	0,08%	0,11%	0,08%
C3	Férias Indenizadas	1,73%	1,31%	1,73%	1,31%
C4	Depósito Rescisão Sem Justa Causa	2,41%	1,82%	2,41%	1,82%
C5	Indenização Adicional	0,39%	0,29%	0,39%	0,29%
C	Total	9,22%	6,96%	9,22%	6,96%
GRUPO D					
D1	Reincidência de Grupo A sobre Grupo B	8,14%	3,17%	17,82%	6,95%
D2	Reincidência de Grupo A sobre Aviso Prévio Trabalhado e Reincidência do FGTS sobre Aviso Prévio Indenizado	0,38%	0,29%	0,41%	0,31%
D	Total	8,52%	3,46%	18,23%	7,26%
TOTAL(A+B+C+D)		82,97%	46,10%	112,68%	69,90%

ALAILSON HOLANDA RODRIGUES

ENGENHEIRO CIVIL

111720051-5



Câmara Municipal de
BURITI

**Câmara Municipal
de Buriti-MA**

CÂMARA MUNICIPAL	
Proc. Nº	
FLS	119
Rubrica	

**PROJETO DE REFORMA E AMPLIAÇÃO DA CÂMARA
MUNICIPAL DE BURITI**

Buriti- MA

2025

Câmara Municipal de Buriti

Avenida Candoca Machado, nº 125/ Centro/ Buriti -MA / CEP: 65515-000

CNPJ 07.509.201/0001-68



Câmara Municipal de
BURITI

**Câmara Municipal
de Buriti-MA**

CÂMARA MUNICIPAL	
Proc. Nº	
FLS	120
Rubrica	

OBRA:

Projeto de Reforma e Ampliação da Câmara Municipal de Buriti.

ENDEREÇO:

Av. Candoca Machado, Centro, Buriti-MA

RESPONSÁVEL TÉCNICO:

Engenheira Civil – Lethícia Eryn Dávila Moraes- CREA Nº 111839598-0

Câmara Municipal de Buriti

Avenida Candoca Machado, nº 125/ Centro/ Buriti -MA / CEP: 65515-000
CNPJ 07.509.201/0001-68



Sumário

1.0 INTRODUÇÃO.....	5
1.1 OBJETIVO DO DOCUMENTO.....	5
2.0 ARQUITETURA.....	5
2.1 CONSIDERAÇÕES GERAIS.....	5
2.2 SISTEMAS CONSTRUTIVOS	5
3.0 SERVIÇOS PRELIMINARES	6
3.1 PLACA DA OBRA	6
3.2 DEMOLIÇÕES, REMOÇÕES E RETIRADAS	6
3.3 MOVIMENTAÇÕES DE SOLO	6
4.0 ESTRUTURAL	7
4.1 SAPATAS	7
4.1.1 PILARES E VIGAS	7
4.1.2 LAJE TÉCNICA	7
5.0 ALVENARIA E VEDAÇÕES	7
5.1 MURO DE CONTORNO LATERAL	7
5.1.1 PILARES.....	8
5.1.2 CINTA DE AMARRAÇÃO INFERIOR	8
6.0 COBERTURA.....	8
6.1 ESTRUTURA METÁLICA	8
6.2 COBERTURA TELHA SANDUICHE.....	8
7.0 PAVIMENTAÇÃO E ESTACIONAMENTO	9
8.0 INSTALAÇÕES SANITÁRIAS	9
8.1 ESGOTO	9
9.0 INSTALAÇÕES HIDRÁULICAS.....	10
9.1 ÁGUA FRIA	10
9.1.1 LOUÇAS, ACESSÓRIOS E METAIS.....	10
9.1.2 ÁGUAS PLUVIAIS	10
10.0 INSTALAÇÕES ELÉTRICAS	10
10.1 QUADRO E DISJUNTORES	10
10.1.2 CABOS E ELETRODUTOS.....	11
10.1.3 PONTOS DE TOMADA E ILUMINAÇÃO.....	11
10.2 SISTEMA DE REFRIGERAÇÃO	12
11.0 INSTALAÇÃO DE COMBATE A INCÊNDIO E PÂNICO.....	12
12.0 REVESTIMENTO DE PAREDES	13
13.0 REVESTIMENTO CERÂMICO DE PAREDES.....	13
14.0 PISO	13
15.0 FORRO.....	14
16.0 ESQUADRIAS.....	14



Câmara Municipal de
BURITI

**Câmara Municipal
de Buriti-MA**



16.1 PORTAS.....	14
16.1.1 JANELAS.....	14
18.0 PINTURA.....	15
18.1 PINTURA INTERNA	15
18.1.1 PINTURA EXTERNA	15
18.1.2 PINTURA DE ESQUADRIAS	15
19.0 PLENÁRIO	16
20.0 DESTINAÇÃO DE AMBIENTES	16
21.0 FACHADA.....	17
22.0 SERVIÇOS FINAIS.....	18

Câmara Municipal de Buriti

Avenida Candoca Machado, nº 125/ Centro/ Buriti -MA / CEP: 65515-000
CNPJ 07.509.201/0001-68



1.0 INTRODUÇÃO

1.1 OBJETIVO DO DOCUMENTO

O presente memorial descritivo tem como objetivo apresentar as diretrizes e especificações técnicas para a reforma e ampliação da Câmara Municipal de Buriti localizada na avenida Candoca Machado. Este documento detalha os serviços a serem executados, os materiais empregados e os critérios adotados para garantir que a obra atenda às exigências técnicas e normativas vigentes.

Além de servir como referência para a equipe de execução, o memorial descritivo é um instrumento fundamental para assegurar a transparência do processo, facilitando a fiscalização e garantindo que a intervenção atenda às necessidades da comunidade. Dessa forma, busca-se proporcionar um ambiente adequado e seguro para a população e aos trabalhadores usuários do imóvel.

2.0 ARQUITETURA

2.1 CONSIDERAÇÕES GERAIS

Trata-se do projeto de Reforma e Ampliação da Câmara Municipal de Buriti. O referido projeto apresenta área total construída de 954,68 m². Todos os materiais a serem utilizados na obra devem ser de qualidade e satisfazer rigorosamente todas as especificações contidas neste memorial e respectivos projetos.

2.2 SISTEMAS CONSTRUTIVOS

A reforma e ampliação segue o sistema construtivo de paredes em alvenaria de blocos cerâmicos, emassadas e pintadas, estrutura metálica com cobertura de telha "sanduiche", instalações elétricas, instalações hidrossanitárias, instalações combate a incêndio, esquadrias em alumínio e vidro e metálicas, piso cerâmico, pintura látex PVA nas paredes internas e látex acrílica em paredes externas, pintura esmalte fosco em esquadrias de madeira e pintura esmalte sintético brilhante em esquadrias metálicas e limpeza final da obra.

Todos os serviços serão executados segundo as normas técnicas e especificações. Os projetos, a execução e a fiscalização da obra deverão possuir registro no Conselho Regional de Engenharia e Agronomia (CREA) ou Conselho de Arquitetura e Urbanismo (CAU), assim como nos demais órgãos necessários à legalização da obra.



3.0 SERVIÇOS PRELIMINARES

3.1 PLACA DA OBRA

No campo de obra deverá ser fixada em um local visível e de acordo com as normas do CREA-MA, uma placa de identificação nas dimensões 1,50x2,00m, confeccionada em material resistente às intempéries, contendo informações relativas à obra e a placa deverá ser instalada em local de fácil visibilidade e o fornecimento, serviços de instalação e manutenção durante a execução da obra serão atribuídos ao empreiteiro.

A placa de obra deve conter:

- Nome do empreendimento (Reforma e Ampliação da Escola X, por exemplo);
- Nome do contratante (exemplo: Prefeitura Municipal de Buriti);
- Nome e CNPJ da empresa responsável pela execução;
- Nome e número do registro do responsável técnico (engenheiro ou arquiteto) no CREA/CAU;
- Alvará de construção ou número do processo de aprovação da obra;
- Logomarcas obrigatórias (como da prefeitura e, se houver, de órgãos financiadores);
- Data prevista de início e término da obra.

3.2 DEMOLIÇÕES, REMOÇÕES E RETIRADAS

As demolições de componentes, principalmente, elementos de vedação vertical, devem ser cuidadosamente feitas, após consulta ao projeto existente. A demolição de vedações, deve levar em consideração o projeto, evitando-se danos e comprometimento da estrutura. A mesma deve seguir diretrizes da ABNT NBR 5682: 1990 que estabelece critérios para uma execução segura das demolições.

Será demolida paredes de alvenaria de bloco cerâmico, reboco, revestimento cerâmico, todas de forma manual. Será executada a remoção de portas de madeira, esquadrias de madeira, retirada de calha de zinco, retirada com substituição de louças e metais, e retirada da caixa d'água.

3.3 MOVIMENTAÇÕES DE SOLO

Para levantamento dos volumes de terra a serem escavados e/ou aterrados, devem ser utilizados os níveis referentes ao projeto arquitetônico da edificação bem como o nível atual da edificação.



A determinação dos volumes deverá ser realizada através de seções espaçadas entre si, tanto na direção vertical quanto horizontal. O volume de aterro deverá incluir os aterros necessários para a implantação da obra, bem como o aterro do caixão os serviços de escavação de valas para infraestrutura do prédio, aterro e reaterro, todos de forma manual.

4.0 ESTRUTURAL

4.1 SAPATAS

Utilizará serviços de lastro de concreto magro $e=3\text{cm}$, fabricação, montagem e desmontagem de fôrmas para blocos em chapa de madeira compensada $E=17\text{mm}$, com armação de aço CA-50 de 10 mm, executado com concreto $\text{FCK}=30\text{MPa}$, preparo mecânico com betoneira e lançado com uso de jericá, conforme descrito na planilha orçamentaria.

4.1.1 PILARES E VIGAS

As formas dos pilares e vigas deverão ser aprumadas e escoradas apropriadamente, utilizando-se madeira de qualidade, sem a presença de desvios dimensionais, fendas, arqueamento, encurvamento, perfuração por insetos ou podridão, montagem e desmontagem de fôrmas para pilares em chapa de madeira compensada $E=17\text{mm}$, com armação de aço CA-50 de 10mm e estribos de aço CA-60 de 5mm, executado com concreto $\text{FCK}=30\text{MPa}$, preparo mecânico com betoneira ou manual e lançado com uso de balde, conforme descrito na planilha orçamentaria.

4.1.2 LAJE TÉCNICA

Será realizado os serviços de fabricação, montagem e concretagem de laje pré-moldadas (lajota e vigota) em fachada do muro frontal.

5.0 ALVENARIA E VEDAÇÕES

Tijolos cerâmico a serem utilizados serão de seis furos $9\text{x}19\text{x}14\text{cm}$, de primeira qualidade, leves, sonoros, duros, com as faces planas, cor uniforme; os serviços de alvenaria de vedação de blocos cerâmicos, descritos acima com argamassa de assentamento com preparo manual.

5.1 MURO DE CONTORNO LATERAL



Execução de muro de alvenaria com tijolos cerâmicos 9x19x14cm, de primeira qualidade, leves, sonoros, duros, com as faces planas, cor uniforme. Preparo da argamassa de assentamento em betoneira ou manual.

5.1.1 PILARES

As formas dos pilares deverão ser aprumadas e escoradas apropriadamente, utilizando-se madeira de qualidade, sem a presença de desvios dimensionais, fendas, arqueamento, encurvamento, perfuração por insetos ou podridão, montagem e desmontagem de fôrmas para pilares em chapa de madeira compensada E=17mm, com armação de aço CA-50 de 10mm e estribos de aço CA- 60 de 5mm, executado com concreto FCK=25MPa, preparo mecânico com betoneira e lançado com uso de balde, conforme descrito na planilha orçamentaria.

5.1 2 CINTA DE AMARRAÇÃO INFERIOR

Fabricação, montagem e desmontagem de fôrmas para vigas em chapa de madeira compensada E=17mm, com armação de aço CA-50 de 8mm e estribos de aço CA- 60 de 5mm, executado com concreto FCK=25Mpa, preparo mecânico com betoneira ou manual e lançado com uso de balde, conforme descrito na planilha orçamentaria.

6.0 COBERTURA

6.1 ESTRUTURA METÁLICA

A cobertura da edificação será executada com estrutura metálica, composta por perfis de aço galvanizado, dimensionados conforme o projeto. A estrutura será devidamente tratada com pintura anticorrosiva e fixada de forma segura, garantindo resistência e estabilidade. O sistema estrutural será projetado para suportar as cargas previstas, garantindo eficiência e segurança à edificação.

6.2 COBERTURA TELHA SANDUICHE

Constituídas por duas chapas de aço galvanizado com núcleo isolante em poliuretano (PU) ou poliisocianurato (PIR), com espessura adequada às exigências térmicas e acústicas do ambiente. Esse sistema foi adotado visando proporcionar melhor conforto termoacústico, durabilidade e desempenho energético ao edifício público. A inclinação das águas de 10 %, adequada ao escoamento das águas pluviais, que serão conduzidas por calhas e condutores verticais até o sistema de drenagem.



7.0 PAVIMENTAÇÃO E ESTACIONAMENTO

A área destinada ao estacionamento e área lateral aberta, será executada com pavimentação em bloquete intertravado de concreto, assentado sobre base e sub-base compactadas, garantindo resistência, durabilidade e adequada permeabilidade superficial. Este tipo de pavimento foi escolhido por sua facilidade de manutenção, boa capacidade de drenagem e estética compatível com o padrão institucional da edificação da Câmara Municipal.

A delimitação das vagas será feita por pintura demarcatória conforme normas técnicas vigentes, contemplando vagas para veículos leves, acessibilidade (PNE) e sinalização adequada para organização do fluxo de entrada e saída. O acabamento final proporcionará segurança e conforto aos usuários, além de contribuir para o ordenamento do espaço externo da edificação.

8.0 INSTALAÇÕES SANITÁRIAS

A execução dos serviços deverá atender às prescrições contidas nas normas da ABNT, as especificações e ao projeto específico, além das recomendações e prescrições dos fabricantes para os diversos materiais. Na execução dos serviços serão utilizados materiais que ofereçam garantia de bom funcionamento além de mão de obra capacitada.

As instalações de esgoto deverão obedecer às seguintes prescrições:

- Facilidade de inspeção;
- Declividade contínua e alinhamentos perfeitos entre caixas de inspeção;
- Declividade mínima de 2% para tubos com diâmetro nominal igual ou inferior a 75 mm e de 1% para tubos com diâmetro nominal superior a 100 mm;
- As ligações entre segmentos de tubulação deverão ocorrer nas caixas de passagens ou através de peças especiais;
- As tubulações e conexões serão em PVC para esgoto soldável, obedecendo aos diâmetros especificados em projeto.

Durante a construção e até a montagem dos aparelhos, as extremidades livres das canalizações serão vedadas com bujões rosqueados ou plugues convenientemente apertados, não sendo admitido para tal fim, o uso de buchas de madeira ou papel.

8.1 ESGOTO



Deverá ser executado fossa séptica e sumidouros em anéis de concreto armado, dimensionados para aproximadamente 500 pessoas (contribuintes), tendo por objetivo armazenar os esgotos por um determinado período de tempo, deverá ser executado por um profissional da área, dimensionada para um intervalo de limpeza de 4 anos.

9.0 INSTALAÇÕES HIDRÁULICAS

9.1 ÁGUA FRIA

Deverá ser executado estrutura de sustentação e colocação de caixa d'água de polietileno de 3.000L, com todos os seus acessórios para o seu devido funcionamento.

9.1.1 LOUÇAS, ACESSÓRIOS E METAIS

Assentamento de lavatório com duas cubas em louça em bancada de granito, engastado na alvenaria na cozinha conforme projeto arquitetônico. Deverá ser instalada bacia de louça com caixa acoplada da cor branca, após a colocação as mesmas e acessórios, deverá ser verificado o funcionamento da instalação, os vasos sanitários deverão ser fixado com parafusos fornecidos pelos fabricantes além de rejuntamento entre a bacia e o piso para acabamento final. Deverão ser instalados acessórios nos banheiros como sifão de plástico, engaste PVC para as bacias sanitárias e torneiras, assentos sanitários convencionais, mictórios, válvula de plástico, torneira plástica e dispense de papel, todos os acessórios deverão ser executados de acordo com as normas dos fabricantes. Será instalado um banheiro PNE destinado para cadeirantes, contendo uma bacia sanitária para cadeirante fixada com parafusos e rejuntada no piso, além de conter barras de apoio em aço inox de 60 e 80 cm que deveram ser fixadas nas paredes, deverá apresentar uma válvula de descarga 1/2 com acabamento metálico cromado, conforme no projeto de granito.

9.1.2 ÁGUAS PLUVIAIS

Serão fixados tubos de PVC de 100mm de encaminhamento para fazer a captação correta das águas pluviais.

10.0 INSTALAÇÕES ELÉTRICAS

10.1 QUADRO E DISJUNTORES



Os quadros de medição geral de energia para 1 medidor de sobrepor, distribuição de luz e força serão de chapa de aço, equipadas com disjuntores termomagnéticos, serão instalados disjuntores de 50A e 10A, com o dispositivo de proteção contra surto de tensão DPS. O quadro de medição deverá possuir aterramento com 03 hastes 3/4" x 2,40 m. No caso de ligação em linha aberta (fora de dutos), obrigatoriamente os fios deverão ser fixados através de clites (isoladores).

10.1.2 CABOS E ELETRODUTOS

Instalação de eletrodutos flexíveis corrugados 25mm (3/4), cabo de cobre flexível isolados de 1,5mm² e 2,5mm², 4mm² e 10mm².

10.1.3 PONTOS DE TOMADA E ILUMINAÇÃO

Ponto de iluminação residência, incluindo interruptor simples, caixa elétrica, eletroduto, cabo, rasgo, quebra e chumbamento. Ponto de tomada residência, incluindo tomada 10A/250v, caixa elétrica, eletroduto, cabo, rasgo, quebra e chumbamento. Luminárias tipo plafon/plafonier de potência máxima de 6W e lâmpadas de LED com potência máxima de 6W, luz branca, fornecimento e instalação. Luminária tubular com lâmpada de potência máxima de 20W. Independente do aspecto estético desejado serão observadas as seguintes recomendações:

- Os aparelhos destinados a ficarem embutidos, devem ser construídos de material incombustível e que não sejam danificados sob condições normais de serviço.
- Aparelhos destinados a funcionarem expostos ao tempo ou em locais úmidos, devem ser construídos de forma a impedir a penetração da umidade em eletroduto, lâmpada, porta lâmpada e demais componentes elétricos.

As lâmpadas LED obedecerão aos seguintes requisitos gerais:

- Os bulbos serão isentos de impurezas, manchas ou defeito que prejudiquem seu desempenho. Tensão nominal (V), as lâmpadas apresentarão, as seguintes marcações legíveis no bulbo ou na base;
- Potência nominal (W)
- Nome do fabricante ou marca registrada

As tomadas altas de embutir para luz e força de 10a/250v serão, normalmente, do tipo pesado, com contatos de bronze fosforoso ou "tombade" e obedecerão ao disposto na NBR-5354/77.



Deverão ser utilizadas para as luzes de emergência, e destinadas aos ventiladores das salas de aula. Todos os materiais empregados deverão atender as normas da ABNT. Só serão aceitos eletrodutos que tragam impressa etiqueta indicando "classe" e "procedência". Os eletrodutos flexíveis e corrugado de 25 mm (3/4) serão de PVC rígido, tipo leve, com pontas lisas e bolsas para encaixe sem cola. Serão usados apenas disjuntores monopolar e tripolar tipo alavanca, montados sobre base baquelite com proteção conjugada. Destinam-se à proteção de circuitos de força e luz, utilizados como chave geral, parcial ou unidade individual, deverão ter eventualmente a faculdade de fazer a manobra dos circuitos.

10.2 SISTEMA DE REFRIGERAÇÃO

Ponto de tomada residência, incluindo tomada 20A/250v, caixa elétrica, eletroduto, cabo, rasgo, quebra e chumbamento. Independente do aspecto estético desejado serão observadas as seguintes recomendações:

- Os aparelhos destinados a ficarem embutidos, devem ser construídos de material incombustível e que não sejam danificados sob condições normais de serviço.
- Aparelhos destinados a funcionarem expostos ao tempo ou em locais úmidos, devem ser construídos de forma a impedir a penetração da umidade em eletroduto, lâmpada, porta lâmpada e demais componentes elétricos.

As tomadas altas de embutir para luz e força de 10a/250v serão, normalmente, do tipo pesado, com contatos de bronze fosforoso ou "tombade" e obedecerão ao disposto na NBR-5354/77. Só serão aceitos eletrodutos que tragam impressa etiqueta indicando "classe" e "procedência" Os eletrodutos flexíveis e corrugado de 25 mm (3/4) serão de PVC rígido, tipo leve, com pontas lisas e bolsas para encaixe sem cola. Serão usados apenas disjuntores monopolar e tripolar tipo alavanca, montados sobre base baquelite com proteção conjugada. Destinam-se à proteção de circuitos de força e luz, utilizados como chave geral, parcial ou unidade individual, deverão ter eventualmente a faculdade de fazer a manobra dos circuitos.

11.0 INSTALAÇÃO DE COMBATE A INCÊNDIO E PÂNICO

Foram definidos para o sistema de combate a incêndio, a instalação de pontos de tomada residencial alta, incluindo tomada 10a/250v, caixa elétrica, eletroduto, cabo, rasgo, quebra e chumbamento, para atender as luminárias de



emergência, com 30 lâmpadas LED de 2 w. sem reator. Placas de sinalização de segurança contra incêndio, fotoluminescente, quadrada, *20 x 20* cm, deverá estar fixada abaixo de cada luminária indicando a saída do prédio em caso de emergência, cada cômodo deverá conter uma luminária de emergência com uma placa de sinalização. Deverá ser fixado na parede através de um suporte os extintores de incêndio portátil com carga de PQS de 6 kg, classe B, sinalizados com placas de identificação.

12.0 REVESTIMENTO DE PAREDES

Realização de chapisco em paredes de alvenaria de tijolo cerâmico de seis furos 9x19x14cm, de primeira qualidade, leves, sonoros, duros, com as faces planas, cor uniforme, traço 1:3, com preparo manual, e contando com o recebimento de massa única, traço 1:2:8, aplicado internamente, preparando para o recebimento de pintura.

13.0 REVESTIMENTO CERÂMICO DE PAREDES

Nas áreas molhadas da edificação, como sanitários, cozinha será executado revestimento cerâmico nas paredes até a altura de 2,10 metros, visando garantir a impermeabilização adequada, facilidade de limpeza e higiene dos ambientes, conforme as exigências normativas para edificações de uso infantil.

Em ambas as situações, o revestimento cerâmico será finalizado com perfil metálico tipo "U" na borda superior, proporcionando um acabamento limpo, seguro e visualmente uniforme. As peças cerâmicas utilizadas terão acabamento brilhante ou acetinado, resistentes à umidade, com características técnicas compatíveis, conforme as normas da ABNT.

14.0 PISO

Realização de contrapiso em argamassa, com traço 1:4 com espessura de 2cm, totalmente nivelado para o recebimento do revestimento cerâmico com placas tipo esmaltada e com dimensões 45x45cm, garantindo um bom assentamento.



15.0 FORRO

Será executado forro em gesso do tipo liso, fixado sobre estrutura metálica em perfis de aço galvanizado (montantes e guias) conforme normas técnicas vigentes. O sistema será composto por placas de gesso de espessura de 15 mm e dimensões padrão de 60 cm x 60 cm, fixadas por meio de parafusos autobrocantes, com juntas tratadas com massa e fita específica para gesso.

O acabamento será realizado com aplicação de massa para regularização das emendas e posterior pintura com tinta PVA ou acrílica na cor branca. O forro proporcionará melhor conforto térmico e acústico, além de permitir a instalação embutida de luminárias, dutos e demais infraestruturas elétricas conforme projeto.

16.0 ESQUADRIAS

16.1 PORTAS

As portas da obra serão executadas das seguintes descrições:

- P1 — (2,10m x 0,80m) — Porta de abrir, 1 folha em madeira semioca, fechadura tipo cilindro, acabamento cromado, maçaneta tipo alavanca;
- P2 — (2,10m x 0,90m) — Porta de abrir, 1 folha em madeira semioca, fechadura tipo cilindro, acabamento cromado, maçaneta tipo alavanca;
- P3 — (2,00m x 0,60m) — porta de abrir alumínio, fechadura tipo cilindro, acabamento cromado, maçaneta tipo alavanca;
- P4 — (2,00m x 0,90m) — porta de abrir alumínio, fechadura tipo cilindro, acabamento cromado, maçaneta tipo alavanca;
- P5 — (2,10m x 2,00m) — Porta de vidro de correr, duas folhas;
- P6 — (2,10m x 1,80m) — Porta de vidro de correr, duas folhas;
- P6 — (2,50m x 3,00m) — Porta de estrutura de alumínio e 4 folhas vidro temperado de abrir;
- P7 — (2,00m x 4,48m) — Portão de grade de correr, revestido com zarcão;
- P8 — (2,10m x 0,60m) — Porta de abrir, 1 folha em madeira semioca, fechadura tipo cilindro, acabamento cromado, maçaneta tipo alavanca.

Forras e alizares de acordo com tamanho da esquadria. Deverá ser fornecida, montada e instalada, com os itens, dobradiças, instalação do batente, fechadura descritas e instaladas.

16.1.1 JANELAS



As janelas da obra serão executadas das seguintes descrições:

- J1 - (1,00m x 2,00m) — Janela de correr quadro folhas fechamento em vidro canelado 3mm;
- J2 - (1,00m x 1,50m) — Janela de correr 2 folhas fechamento em vidro canelado 3mm;
Janela basculante, fechamento em vidro canelado 3mm;
- J3 - (0,50m x 0,80m) — Janela basculante, fechamento em vidro canelado 3mm;
- J4 - (0,50m x 1,00m) — Janela basculante, fechamento em vidro canelado 3mm;
- J5 - (0,50m x 0,60m) — Janela basculante, fechamento em vidro canelado 3mm;
- J6 - (0,50m x 2,00m) — Janela basculante, fechamento em vidro canelado 3mm, 4 folhas;
- J7 - (1,50m x 2,55m) — Janela fixa de vidro.

18.0 PINTURA

18.1 PINTURA INTERNA

Nas paredes internas receberão fundo selador acrílico, aplicação e lixamento, para aplicação manual de pintura com tinta látex PVA, na cor branco gelo, duas demãos, conforme especificações contidas no projeto.

18.1.1 PINTURA EXTERNA

Nas paredes externas receberão fundo selador acrílico, aplicação e lixamento, para aplicação manual de pintura com tinta látex acrílica, duas demãos, conforme especificações contidas no projeto, com as cores referentes ao projeto.

18.1.2 PINTURA DE ESQUADRIAS

As esquadrias metálicas receberão pintura com tinta esmalte sintético brilhante, aplicado com rolo ou pincel em superfícies metálicas, conforme especificações contidas no projeto.



19.0 PLENÁRIO

O Plenário da Câmara Municipal foi projetado para proporcionar funcionalidade, conforto e representatividade, atendendo aos princípios de acessibilidade, visibilidade e integração entre público e autoridades. Trata-se de um espaço amplo, arejado e bem iluminado, capaz de acomodar confortavelmente o público presente durante as sessões legislativas e eventos institucionais.

Logo na entrada do Plenário, haverá uma parede com revestimento em textura de pedra modelo Savana, que agrega nobreza e identidade visual ao ambiente. Em destaque, o nome "Plenário" será fixado em letras 3D de aço inox escovado, conferindo sofisticação e reforçando o caráter institucional do espaço.

O ambiente será composto por uma área de transmissão estrategicamente posicionada, com infraestrutura adequada para gravações, transmissões ao vivo e cobertura audiovisual dos eventos, garantindo transparência e comunicação com a comunidade.

O auditório contará com layout funcional, garantindo conforto ao público, com ventilação e climatização adequadas. As cadeiras serão dispostas de forma a proporcionar boa visibilidade ao palco, respeitando normas de ergonomia e segurança.

O palco será elevado em altura ideal para visualização, com acesso por degraus laterais e rampa de acessibilidade, permitindo a participação de todos com equidade. Sobre o palco estarão posicionados os assentos destinados aos vereadores, presidente da Câmara, deputados e demais representantes da comunidade, criando um ambiente digno, organizado e adequado para a realização das sessões legislativas.

20.0 DESTINAÇÃO DE AMBIENTES

A planta baixa da Câmara Municipal foi concebida com foco na funcionalidade, acessibilidade e acolhimento ao público, visando atender às demandas institucionais e garantir o bom funcionamento das atividades legislativas e administrativas.

O layout contempla 10 salas individuais reservadas para os vereadores, destinadas ao atendimento direto da comunidade de forma organizada e privativa.



A sala da presidência da Câmara contará com banheiro privativo e acesso direto à sala de reuniões, assegurando praticidade e discrição nos deslocamentos internos. A sala de reuniões será um ambiente amplo, projetado para encontros internos e recepção de autoridades, com conforto acústico e iluminação adequada.

Complementando a estrutura administrativa, haverá uma sala destinada ao setor jurídico, bem como uma cozinha com depósito anexo, ambos com ventilação natural, garantindo ambiente arejado e funcional para apoio às atividades cotidianas.

A edificação contará com dois banheiros acessíveis, atendendo às exigências das normas de acessibilidade vigentes, uma sala de arquivo com controle de ventilação e segurança documental, e uma recepção ampla, estrategicamente localizada para acolher visitantes e direcionar o fluxo interno.

Um diferencial do projeto é a presença de uma área externa reservada e aberta, com conceito de praça interna, idealizada como um espaço de convivência e relaxamento. Essa área proporciona um ambiente mais agradável e humano aos usuários da Câmara, permitindo momentos de descontração e integração entre servidores, vereadores e comunidade.

21.0 FACHADA

A fachada principal da Câmara Municipal terá composição arquitetônica contemporânea, valorizando formas limpas, contrastes de materiais e texturas. Um dos elementos de destaque será uma parede em pele de vidro temperado e espelhado, fixada com sistema estrutural próprio, proporcionando transparência, leveza e integração visual entre o ambiente externo e a sala de reuniões, que estará posicionada nesta área envidraçada.


Complementando o conjunto, será executada uma parede com textura de pedra modelo Savana, conferindo sofisticação e naturalidade ao conjunto arquitetônico. Três pilares verticais simétricos, posicionados na fachada principal, reforçarão o estilo moderno do edifício e funcionarão como elementos esculturais e estruturais, marcando a identidade visual da edificação.

O restante da fachada será revestido com textura tipo cimento queimado, conferindo aspecto urbano. Detalhes na cor preta serão aplicados estrategicamente para destacar volumes e contornos, promovendo contraste e valorizando a composição volumétrica do projeto.



Câmara Municipal de
BURITI

**Câmara Municipal
de Buriti-MA**

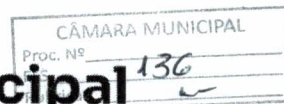


O nome da Câmara Municipal será afixado na fachada por meio de letras em aço inox 3D, com acabamento escovado, instaladas em destaque sobre a alvenaria, reforçando a identidade institucional e garantindo visibilidade e sofisticação ao edifício.


22.0 SERVIÇOS FINAIS

Será realizada a limpeza geral da obra em 954,68 m² de área construída.


01 PLANTA BAIXA
 ESCALA 1:75

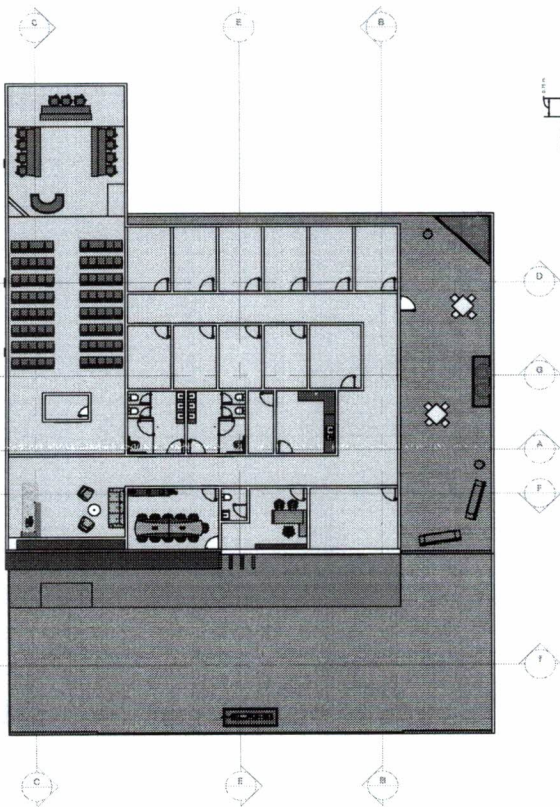


02 FACHADA
 ESCALA 1:50

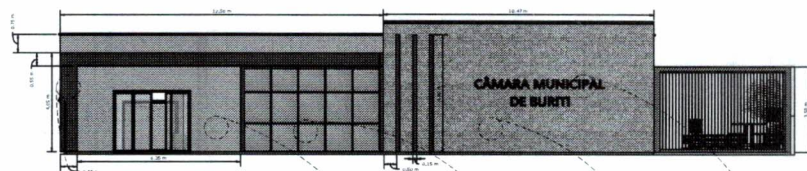

Legenda de Materiais da Fachada

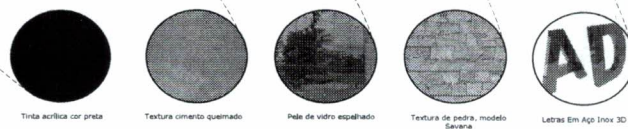




03 PERSPECTIVA
 ESCALA 1:75

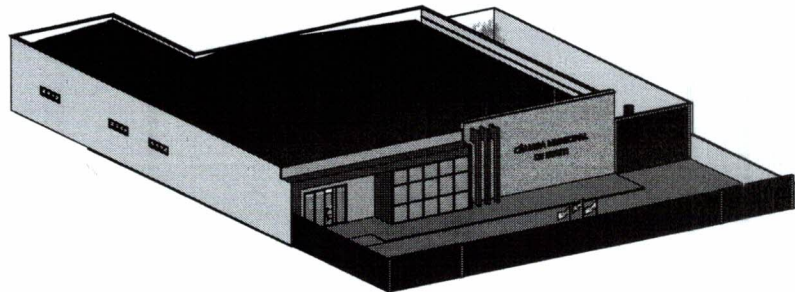

CÂMARA MUNICIPAL DE BURTÍ			
PROJETO			
OBJETO	REFORMA E AMPLIAÇÃO DA CÂMARA MUNICIPAL DE BURTÍ		
ENDEREÇO	AV. CANDIDO BALDADO Nº 101, CENTRO, MUNICÍPIO DE BURTÍ - MA		
RESPONSÁVEL			
PROFESSOR	CÂMARA MUNICIPAL DE BURTÍ		FOLHA 1
DESENHO	LÍZIA DE OLIVEIRA SILVA		DATA: 05/05/2014
RESPONSÁVEL TÉCNICO	LÍZIA DE OLIVEIRA SILVA		
COMO SE DECLARA QUE O PROJETO ARQUITETÔNICO É DA PROPRIEDADE DA TENDENTE			

05 | GRADIL
ESCALA 1:50

04 | PLANTA BAIXA
ESCALA 1:75

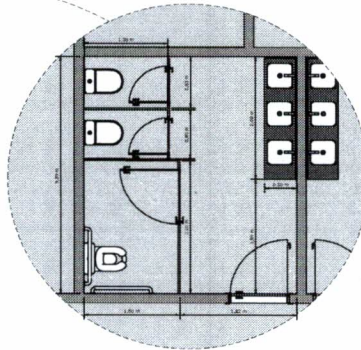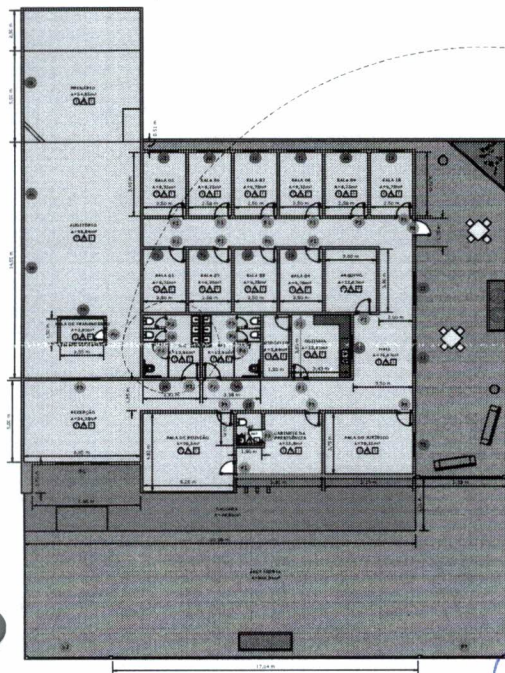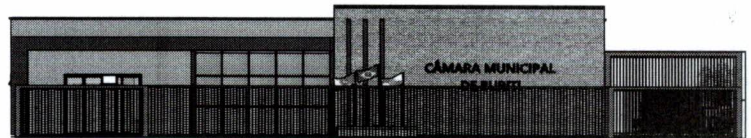

LISTA DE REVENDES-2016

1  **2**

3 **4**

5 **6**

7 **8**

373 **374**


[illegible]

CÂMARA MUNICIPAL DE BURITI/MA			
PROJETO			
SOLICITO: REFORMA E AMPLIAÇÃO DA CÂMARA MUNICIPAL DE BURITI			
ENDEREÇO: AV. CANDIDO MACHADO Nº 136, CENTRO, MUNICÍPIO DE BURITI - MA			
RESPONSÁVEL			
PROPRIETÁRIO:	CPF / CNPJ: 07.898.351/0001-48	FOLHA:	1
CÂMARA MUNICIPAL DE BURITI		ORÇAMENTO: 000004/17383000	
DESENHO:	LETECIA DEYDI GUELLA MORAIS	DATA:	10/06/2015
RESPONSÁVEL TÉCNICO:	ORÇAMENTO: 000004/17383000		
ALAN CARLOS HENRIQUE RODRIGUES			
COMO RY DECLARO QUE O PROJETO ANEXADO REPRESENTA A MINHA PRESENTAÇÃO À TENDINHA			

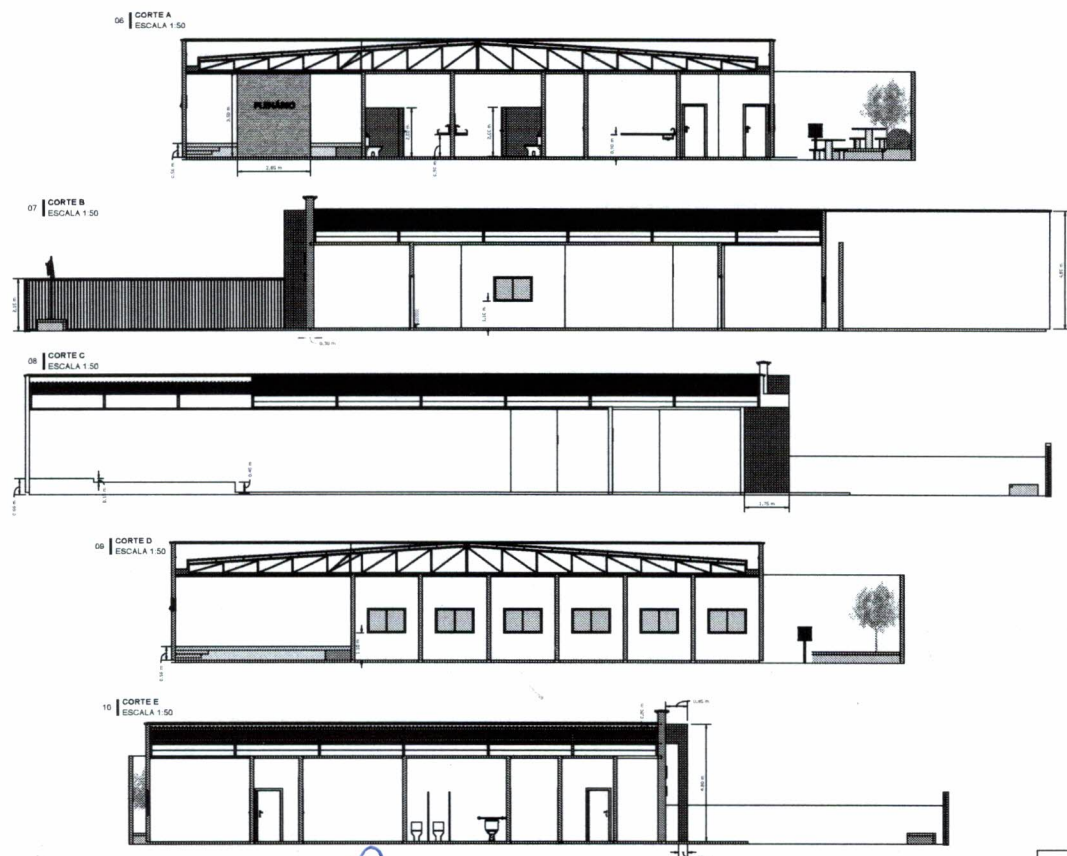


CÂMARA MUNICIPAL DE BURTABA	
PROJETO	
OBJETO: REFORMA E AMPLIAÇÃO DA CÂMARA MUNICIPAL DE BURTABA	
ENDEREÇO: AV. CARLOS MARQUES Nº 100, CENTRO, MUNICÍPIO DE BURTABA - MA	
RESPONSÁVEL	
PROJETANDO: CÂMARA MUNICIPAL DE BURTABA	FOLHA 1
DESENHO: LETICIA BRITO DA SILVA MOURA	DATA: 08/04/2018
RESPONSÁVEL TÉCNICO: ALAN ROCHA LIMA RODRIGUES	ASSINATURA: [assinatura]
COMO FOLHA DE PROJETO, NÃO É NECESSÁRIO APROVAÇÃO E TÍTULO DE CÂMARA MUNICIPAL	


11 | CORTE F
 ESCALA 1:50

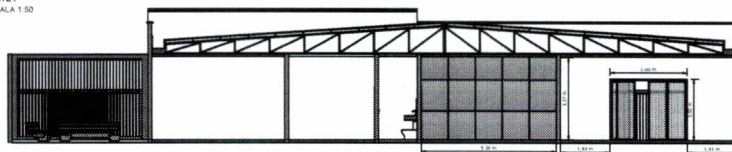


12 | CORTE G
 ESCALA 1:50

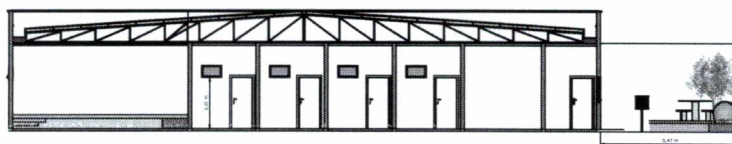

13 | LATERAL DIREITA
 ESCALA 1:50

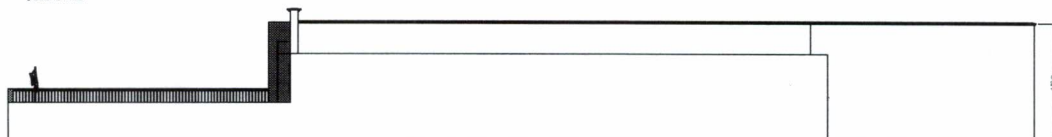


14 | LATERAL ESQUERDA
 ESCALA 1:50

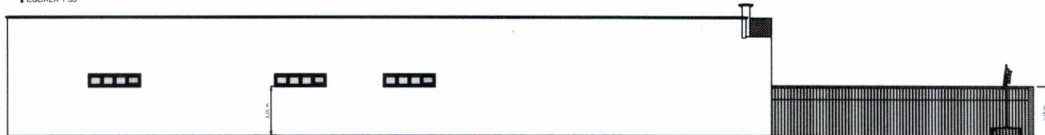


[Handwritten signature]

CÂMARA MUNICIPAL DE BURETAMA	
PROJETO	
OBJETO: REFORMA E AMPLIAÇÃO DA CÂMARA MUNICIPAL DE BURETAMA	
ENDEREÇO: AV. CARLOS MARCONI Nº 108, CENTRO, MUNICÍPIO DE BURETAMA - MA	
RESPONSÁVEL	
PROJETISTA: CÂMARA MUNICIPAL DE BURETAMA	FOLHA 1
DESENHO: LAYNE DE VILHA NOVA	DATA: 04/10/2018
RESPONSÁVEL TÉCNICO: ALAN RIBEIRO SILVA	10000000
COMO BY DECLARAR QUE O PROJETO PRESENTADO É ORIGINAL E NÃO É COPIA	


15 | ESCALA 1:75

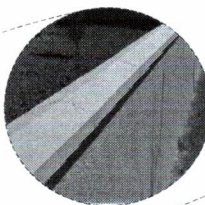


É uma proteção em forma de acabamento que se coloca na parte superior do muro da platibanda (a parede que sobe no topo do telhado) para evitar que a água da chuva escorra diretamente sobre a parede, causando manchas e outros problemas.

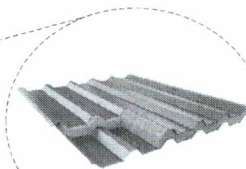

A tampa sandwich, também conhecida como tampa termoacústica, é uma cobertura composta por duas chapas metálicas (geralmente de aço ou alumínio) com um material isolante entre elas.

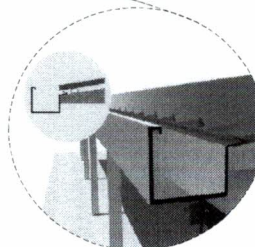

As calhas de metal, como aço galvanizado e aço inoxidável, são estruturas que se instalam no beiral do telhado para coletar e direcionar a água da chuva, protegendo a estrutura da casa de infiltrações e danos causados pela água. Elas evitam o acúmulo de água, formação de poças e goteiras.

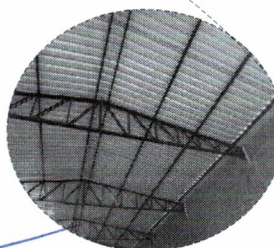

Uma estrutura metálica para telhados é uma solução construtiva que utiliza materiais metálicos, como aço ou alumínio, para sustentar e dar suporte à cobertura. Essa estrutura é uma alternativa aos telhados tradicionais de madeira ou concreto, oferecendo diversas vantagens, como durabilidade, resistência, leveza e versatilidade de design.

CÂMARA MUNICIPAL DE BURETI		
PROJETO		
SALIENTE	RESPOSTA E AMPLIAÇÃO DA CÂMARA MUNICIPAL DE BURETI	
ENDEREÇO	AV. CANDIDO MACHADO Nº 135, CENTRO, MUNICÍPIO DE BURETI - MA	
RESPONSÁVEL		
PROPOSTANTE	CPF / C/PT/ST/ASS. 31070021-48	FOLHA Nº
	CÂMARA MUNICIPAL DE BURETI	
DESCRIÇÃO	CREATICA / 1180500-0	DATA
RESPONSÁVEL TÉCNICO	CREATICA / 1173003-2	15/04/2013
ALAN CARLOS HOLANDA RODRIGUES		
COMO RT DECLARO QUE O PROJETO ANEXADO É UMA APRESENTAÇÃO A TÍTULO		



Câmara Municipal de
BURITI

**Câmara Municipal
de Buriti-MA**

CÂMARA MUNICIPAL	
Proc. Nº	
FLS	102
Rubrica	<i>[assinatura]</i>

TERMO DE ABERTURA DE PROCESSO

PROCESSO ADMINISTRATIVO Nº: 022/2025

DATA DA ABERTURA: 26 de junho de 2025.

OBJETO: Contratação de empresa especializada na execução de obras de engenharia para a reforma e ampliação da sede da câmara municipal de Buriti-MA.

Encaminhamos o presente processo ao setor demandante análise e providências necessárias, conforme os requisitos administrativos e legais aplicáveis. Permanecemos à disposição para quaisquer esclarecimentos adicionais que se façam necessários.

Buriti-MA, 26 de junho de 2025.

Auricélia Marques Cardoso
Auricélia Marques Cardoso
Auxiliar Administrativo



DESPACHO

Ao
Setor de Planejamento
Câmara Municipal de Buriti-MA
Nesta...

Assunto: Elaboração de Estudo Técnico Preliminar e Mapa de Classificação de Risco

Prezados,

Solicito que seja elaborado o Estudo Técnico Preliminar (ETP) e o respectivo Mapa de Classificação de Risco referente ao Processo Administrativo nº 022/2025, que tem como objeto a Contratação de empresa especializada na execução de obras de engenharia para a reforma e ampliação da sede da câmara municipal de Buriti-MA

Os documentos devem observar as normas e diretrizes aplicáveis, considerando os objetivos e especificidades do presente processo. Caso necessário, podem ser realizadas consultas às áreas envolvidas para coleta de informações adicionais.

Agradeço a atenção e coloco-me à disposição para eventuais esclarecimentos.

Buriti-MA, 26 de junho de 2025.

Cirlando Santos da Silva
Cirlando Santos da Silva

Presidente da Câmara Municipal de Buriti-MA



Câmara Municipal de
BURITI

**Câmara Municipal
de Buriti-MA**

Portaria nº 18/2025

**DESIGNA SERVIDORES(AS) PARA, SEM
PREJUÍZO DAS ATRIBUIÇÕES EM SUAS
RESPECTIVAS UNIDADES DE LOTAÇÃO,
ATUAREM NA EQUIPE DE
PLANEJAMENTO DA CONTRATAÇÃO.**

O PRESIDENTE DA CÂMARA MUNICIPAL DE BURITI-MA, no uso das suas atribuições legais, que lhe são conferidas e conforme disposto no art. 18 da Lei 14.133/21.

RESOLVE:

Art. 1º Designar os servidores abaixo relacionados para compor a Equipe de Planejamento da Contratação da Câmara Municipal de Buriti-MA, sem prejuízo das atribuições laborais em sua respectiva lotação.

KATIA DA COSTA CARDOSO CHAVES, CPF Nº 057.467.353-96.
FERNANDA MONTEIRO DA SILVA, CPF Nº 709.154.743-87.

Art. 2º- Competências dos integrantes da Equipe de Planejamento da Contratação.

I - Elaboração do Estudo Técnico Preliminar e Gerenciamento de Riscos, realizando o alinhamento do objeto a ser contratado quanto as regras internas e externas das respectivas áreas, com vistas a reduzir erros, atrasos na fase de execução em decorrência de falhas da fase de Planejamento da contratação

Art. 3º- A Equipe de Planejamento da Contratação deverá realizar todas as atividades das etapas de Planejamento da Contratação, além de acompanhar e apoiar a fase de Seleção do Fornecedor, quando solicitado pelas áreas responsáveis. O grupo poderá ser requisitado para diligências e esclarecimentos acerca do Estudo e Planejamento da Contratação até a conclusão da compra/contratação, entendido como sendo a homologação da licitação ou ratificação para compra/contratação.

Art. 4º - Este Portaria entra em vigor na data de sua assinatura

Art. 5º- Ficam revogadas as disposições em contrário.

DÊ-SE CIÊNCIA, PUBLIQUE-SE E CUMPRA-SE.

Buriti-MA em 02 de janeiro de 2025

Cirlando Santos da Silva
Cirlando Santos da Silva
Presidente da Câmara



ESTUDO TÉCNICO PRELIMINAR

1. Informações Básicas

Número do processo: nº 022/2025

2. Descrição da necessidade

A atual estrutura da sede da Câmara Municipal de Buriti – MA encontra-se tecnicamente defasada, tanto em termos físicos quanto funcionais, comprometendo a adequada prestação dos serviços legislativos. A edificação não atende integralmente às normas técnicas vigentes de segurança, acessibilidade e desempenho, como as NBR 9050 (acessibilidade), NBR 5410 (instalações elétricas) e NBR 15575 (desempenho de edificações). Além disso, os espaços internos são insuficientes para comportar adequadamente as atividades institucionais, como sessões plenárias, reuniões de comissões, atividades administrativas e atendimento ao cidadão. Diante disso, torna-se imprescindível a realização de uma intervenção física abrangente que contemple a modernização das instalações, ampliação da área útil, melhorias estruturais e implementação de soluções tecnológicas que suportem o funcionamento moderno e eficiente do Poder Legislativo Municipal.

3. Área requisitante

Área Requisitante	Responsável
Câmara Municipal de Buriti-MA	Cirlando Santos da Silva

4. Descrição dos Requisitos da Contratação

A empresa a ser contratada deverá ser da área de construção. Além disso será necessário a apresentação de atestado de capacidade técnica a fim de confirmar a capacidade da empresa para execução dos serviços de reforma.

Para ser contratada a licitante adjudicatária deverá comprovar, por meio de Anotação/Registro de Responsabilidade Técnica – ART/RRT e Certidão de Acervo Técnico – CAT, emitidos pelo CREA/CAU, acompanhada de atestado de capacidade técnico-profissional, fornecido por pessoa jurídica de direito público ou privado, devidamente registrado no CREA/CAU, com dados e informações suficientes para comprovar que o profissional que atuará como responsável técnico tenha sido responsável pela execução de obras pertinentes e compatíveis em característica, qualidade e quantidade do objeto.

Conforme definido no Decreto nº 7.983/2013, a empresa contratada deve possuir em seu quadro de funcionários, pelo menos um engenheiro civil ou um arquiteto, os quais serão os responsáveis técnicos pelos projetos a serem executados.

A licitante poderá vistoriar o local antes da elaboração da proposta para conferir as medidas e condições para instalação, com o objetivo de inteirar-se das condições e grau



de dificuldade existentes, mediante prévio agendamento de horário junto à Câmara Municipal de Buriti-MA

Tendo em vista a faculdade da realização da vistoria, os licitantes não poderão alegar o desconhecimento das condições e grau de dificuldade existente como justificativa para se eximirem das obrigações assumidas em decorrência desta contratação.

Será de responsabilidade da Contratada a ocorrência de eventuais prejuízos em virtude de sua omissão na verificação das instalações, com vistas a proteger o interesse da Administração na fase de execução dos serviços.

Nos termos dos artigos 3º e 10º da Resolução CONAMA nº 307, de 05/07/2002, a CONTRATADA deverá providenciar a destinação ambientalmente adequada dos resíduos da construção civil originários da contratação.

5. Modelo de Execução do Objeto

Considerando as limitações orçamentárias da Câmara Municipal de Buriti – MA, a execução da obra será realizada por etapa, respeitando a disponibilidade financeira da instituição e os créditos orçamentários liberados ao longo do exercício fiscal.

As etapas da obra serão definidas com base na priorização das intervenções mais urgentes, observando critérios técnicos, funcionais e operacionais. Cada etapa contemplará um conjunto de serviços previamente planejado e orçado, garantindo a continuidade lógica da execução e evitando retrabalhos ou incompatibilidades entre os sistemas construtivos.

A divisão por etapas permitirá um melhor controle da execução, possibilitando a adequação dos cronogramas físico-financeiros às condições reais de desembolso da Administração. Essa estratégia também assegura maior previsibilidade na gestão da obra, sem comprometer a qualidade, a segurança e o desempenho dos serviços realizados.

A compatibilização entre os projetos e as fases de execução será responsabilidade da equipe técnica da Câmara Municipal, que acompanhará o andamento da obra, validando tecnicamente o início e a conclusão de cada etapa, de forma a garantir que todas as fases estejam alinhadas ao projeto executivo e às metas institucionais estabelecidas.

A adoção deste modelo progressivo visa otimizar os recursos públicos, garantir maior controle dos gastos e viabilizar a completa execução da obra dentro dos parâmetros legais, técnicos e orçamentários vigentes.

6. Levantamento de Mercado

Por se tratar de serviços de engenharia, existem várias empresas no mercado capaz de executar os serviços.



Escolha do tipo de solução técnica a contratar para execução da obra se deu com base no projeto básico.

As especificações de materiais e serviços foram feitas com base na planilha SINAPI (Sistema Nacional de Custos e Índices da Construção Civil), conforme o decreto nº 7.983, de 8 de abril de 2013

7. Descrição da solução como um todo

A solução técnica proposta compreende a reforma integral da estrutura existente, com reabilitação estrutural e funcional da edificação, e a ampliação da área construída visando suprir as demandas atuais e futuras da Câmara Municipal. A proposta envolve a execução de sondagem de reconhecimento e levantamento arquitetônico detalhado, seguido de projeto executivo multidisciplinar contemplando arquitetura, estrutura, instalações elétricas, hidrossanitárias e climatização. A ampliação será executada dentro dos limites do terreno e em conformidade com a legislação urbanística municipal, priorizando funcionalidade, acessibilidade e acolhimento ao público. O projeto contempla dez gabinetes individuais para vereadores, sala da presidência com banheiro privativo e acesso direto à sala de reuniões, além de ambientes de apoio como setor jurídico, cozinha com depósito, sala de arquivo ventilada, recepção ampla e dois sanitários acessíveis. Também será implantada uma área externa com conceito de praça interna, promovendo integração e conforto aos usuários. A edificação seguirá as normas da ABNT, com foco em desempenho, eficiência energética, ventilação natural e sustentabilidade, incluindo iluminação LED e uso racional de recursos.

8. Estimativa das Quantidades a serem Contratadas

Os serviços foram dimensionados com base nas necessidades funcionais e operacionais da Câmara Municipal, considerando todas as intervenções previstas e observando rigorosamente as normas técnicas aplicáveis à engenharia civil, arquitetura e instalações prediais. Os quantitativos estimados referem-se à execução integral da reforma e ampliação da sede legislativa, conforme especificações contidas no projeto técnico elaborado por profissional habilitado. A definição dos insumos, serviços e materiais contempla desde a requalificação estrutural da edificação existente até a construção de novos ambientes institucionais, incluindo elementos de acessibilidade, eficiência energética, segurança predial e conforto ambiental, em conformidade com as diretrizes do projeto executivo de engenharia.

9. Estimativa do Valor da Contratação

Os valores dos serviços de reforma foram estimados com base em orçamentos realizados através de planilhas governamentais (SINAPI E SETOP), incluído o BDI (despesas administrativas, engenheiro, seguros e outros).



Valor estimado da obra é de R\$ 1.572.700,55 (um milhão, quinhentos e setenta e dois mil, setecentos reais e cinquenta e cinco centavos).

10. Justificativa para o Parcelamento ou não da Solução

Os itens serão contratados sem parcelamento da solução.

Trata-se de execução de obra, não sendo, portanto, recomendável o parcelamento da solução além do requerido pela pertinência dos serviços, evitando assim que possíveis futuras responsabilizações não tenham mais de um destinatário, o que, além da polêmica entre as contratadas, ocasionaria evidentes prejuízos à Câmara Municipal, que se veria envolvida em intermináveis discussões para que os problemas se solucionassem.

A obra em tela também não pode ser tratada como um objeto passível de parcelamento, haja vista que cada uma de suas etapas e serviços se inter-relacionam de maneira dependente uns dos outros. Ainda, o parcelamento é técnica e economicamente inviável, pois poderia acarretar em uma perda de qualidade, e de economia de escala.

11. Contratações Correlatas e/ou Interdependentes

Para os serviços não existem contratações correlatas ou intermitentes

12. Alinhamento entre a Contratação e o Planejamento

A contratação está dentro da programação de construção, reforma, manutenções e adequações a serem realizadas no ano de 2025.

13. Resultados Pretendidos

Espera-se que, ao final da obra, a sede da Câmara Municipal esteja plenamente adequada às exigências legais e normativas, oferecendo ambientes seguros, acessíveis, funcionais e tecnologicamente preparados para as atividades legislativas. A reforma e ampliação proporcionarão melhores condições de trabalho aos parlamentares e servidores, além de facilitar o acesso da população aos serviços e informações do Poder Legislativo. Os resultados também incluem a valorização patrimonial do imóvel público, redução de custos operacionais com manutenção e energia, e o fortalecimento institucional da Câmara como espaço democrático, transparente e eficiente.

14. Providências a serem Adotadas

Para a contratação e execução dos serviços, estão sendo adotadas todas as providências técnicas e administrativas necessárias, com a designação de equipe responsável pelo acompanhamento e fiscalização da obra, sob responsabilidade de engenheiro da instituição devidamente registrado no CREA. Essa atuação visa garantir o cumprimento das especificações técnicas do projeto e o controle de qualidade da execução em todas as fases da intervenção.

Quanto aos impactos e adequações no ambiente institucional, destaca-se inicialmente a necessidade de vistoria técnica do imóvel, com verificação das condições estruturais, acessibilidade, sistemas construtivos existentes, redes de instalações e topografia do terreno. Em paralelo, serão providenciadas as licenças e autorizações obrigatórias junto



aos órgãos competentes, como o alvará de construção, aprovação dos projetos arquitetônicos e sanitários pela prefeitura, e eventuais manifestações de órgãos ambientais e do Corpo de Bombeiros.

Durante a fase de execução, deverão ser implantadas soluções de infraestrutura que envolvem adequações nos sistemas elétrico, hidráulico e de esgoto sanitário, instalação de rede lógica e de segurança eletrônica, climatização dos ambientes, implantação de sanitários acessíveis, espaços administrativos funcionais e áreas de convivência. Todos os elementos construtivos e sistemas prediais deverão ser implantados conforme projeto executivo e respeitando as normas técnicas aplicáveis da ABNT, garantindo segurança, funcionalidade e conforto aos usuários.

15. Possíveis Impactos Ambientais

As intervenções propostas podem gerar impactos ambientais temporários e localizados, principalmente durante a fase de obras, incluindo geração de resíduos sólidos da construção civil, emissão de poeira, ruídos e possível obstrução de vias ou calçadas. Para mitigar tais efeitos, será exigido da contratada o cumprimento das normas do CONAMA 307/2002 quanto ao gerenciamento de resíduos da construção, uso de EPI pelos operários, instalação de tapumes e sinalização do canteiro de obras, além da realização de serviços em horário comercial. O projeto deverá priorizar o uso de materiais certificados, dispositivos economizadores de água e energia, e prever paisagismo funcional que promova sombreamento e absorção de águas pluviais, reduzindo o impacto da impermeabilização.

16. Declaração de Viabilidade

Esta equipe de planejamento declara **viável** está contratação.

15.1 Justificativa da Viabilidade

A viabilidade técnica, operacional e institucional da contratação proposta está amplamente justificada diante da atual condição estrutural e funcional da sede da Câmara Municipal de Buriti – MA. A edificação apresenta deficiências relevantes quanto à acessibilidade, ergonomia dos ambientes, infraestrutura predial e capacidade de atendimento às crescentes demandas legislativas e administrativas, comprometendo a eficiência e a qualidade do serviço público prestado. A solução proposta baseada em projeto técnico elaborado por profissionais habilitado contempla uma intervenção integrada de reforma e ampliação, com reorganização espacial, atualização das instalações prediais e incorporação de padrões construtivos modernos e sustentáveis.

A análise técnica demonstra que a intervenção é compatível com as dimensões do terreno e com as normas urbanísticas locais, não havendo impedimentos físicos ou legais para sua execução. A existência de empresas capacitadas no mercado regional e a possibilidade de execução dentro dos limites orçamentários estimados reforçam a viabilidade econômica e operacional da contratação. Além disso, a solução escolhida adota critérios de economicidade, durabilidade e manutenção facilitada, assegurando retorno



institucional em médio e longo prazo. Dessa forma, a contratação se revela plenamente viável sob os aspectos técnicos, legais, ambientais e financeiros, em consonância com os princípios da eficiência, sustentabilidade e interesse público estabelecidos na Lei nº 14.133/2021.

17. Responsáveis

Contratação viável, podendo dar sequência no processo licitatório.

Buriti - MA, 27 de junho de 2025.

Katia da Costa Cardoso Chaves
KATIA DA COSTA CARDOSO CHAVES
Equipe de Planejamento
Portaria nº 018/2025

Fernanda Monteiro da Silva Lages
FERNANDA MONTEIRO DA SILVA LAGES
Equipe de Planejamento
Portaria nº 018/2025